




01 PLANTA BAIXA
ESCALA 1:200

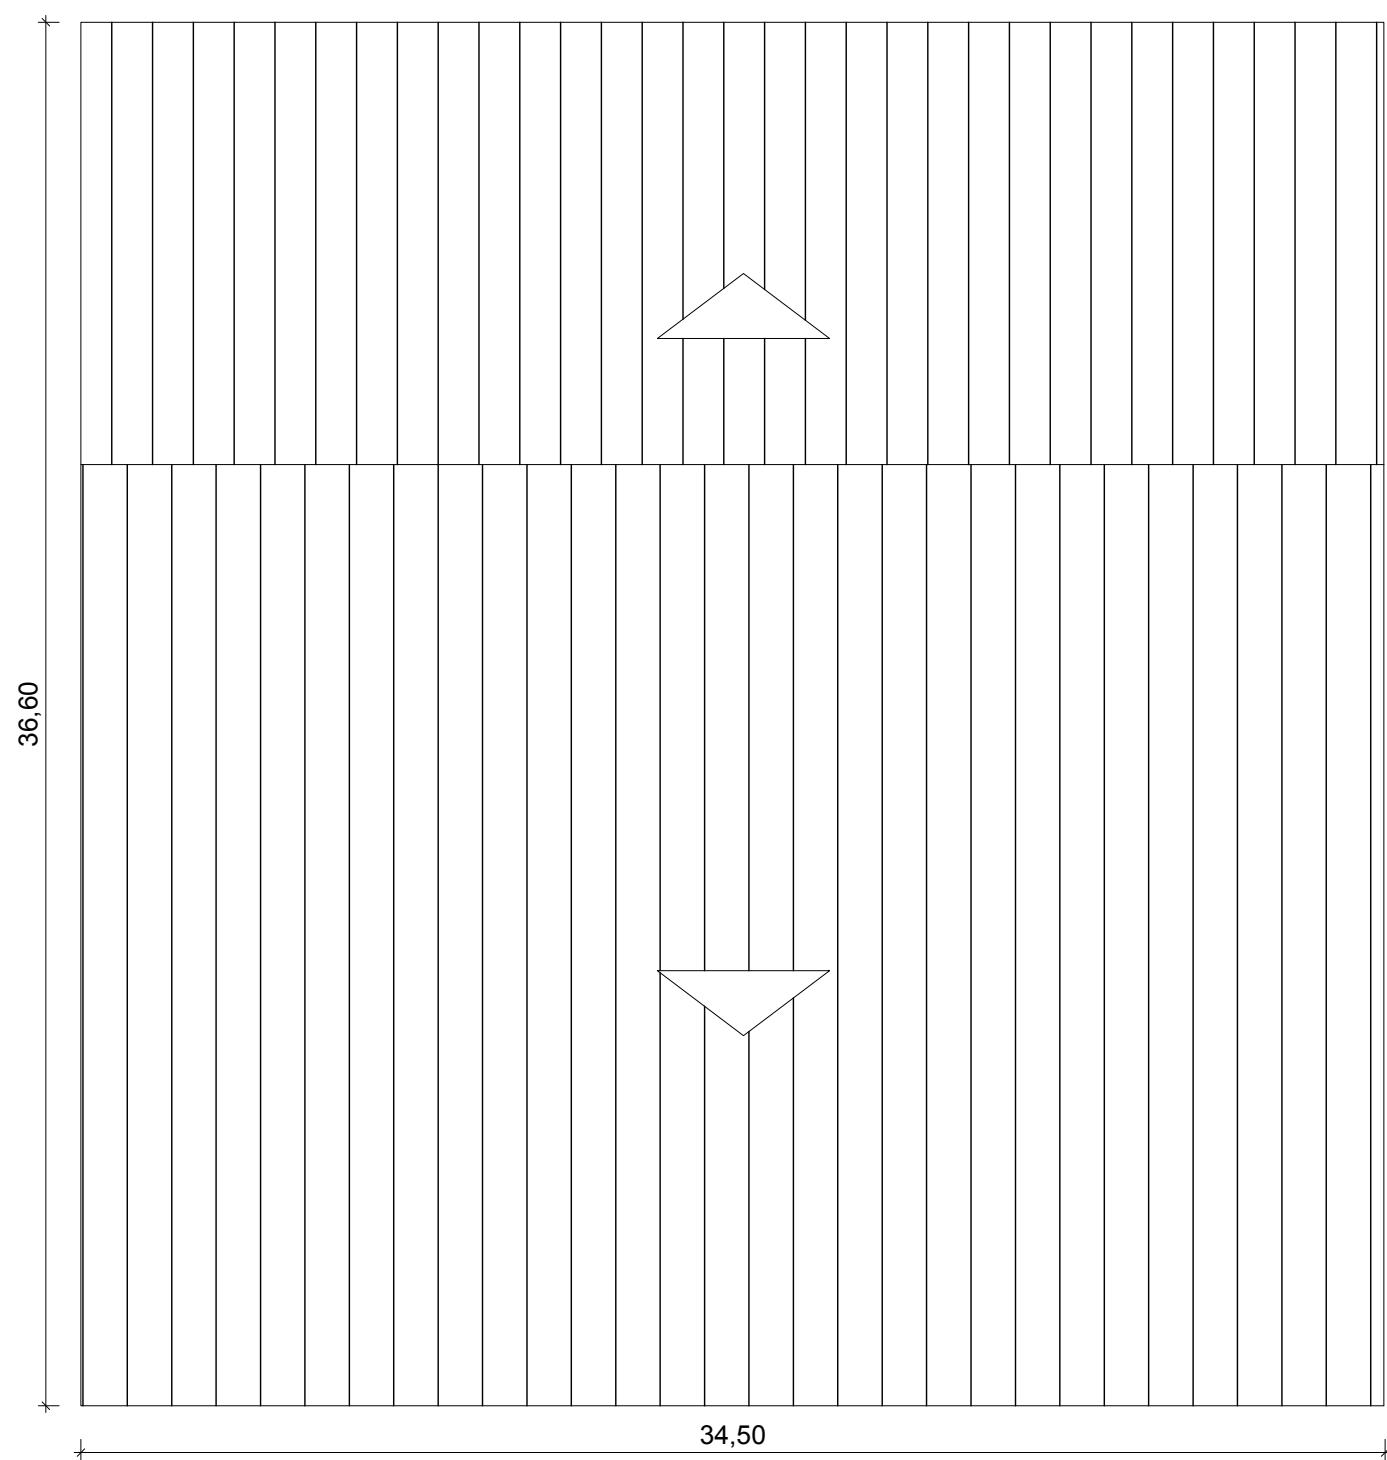

02 PLANTA DE COBERTURA
ESCALA 1:200

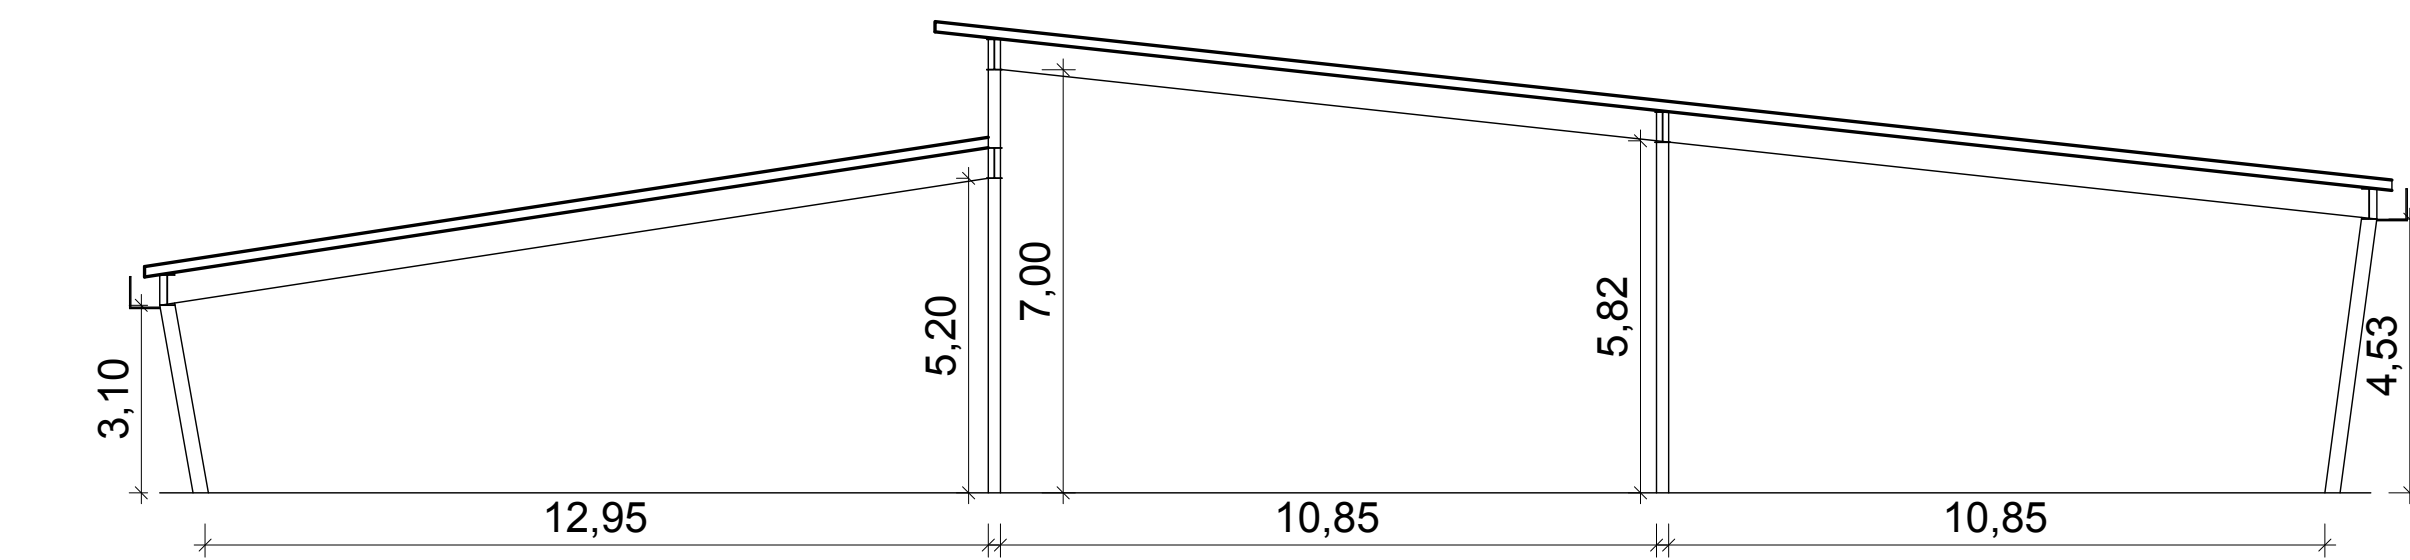


04 CORTE AA
ESCALA 1:125

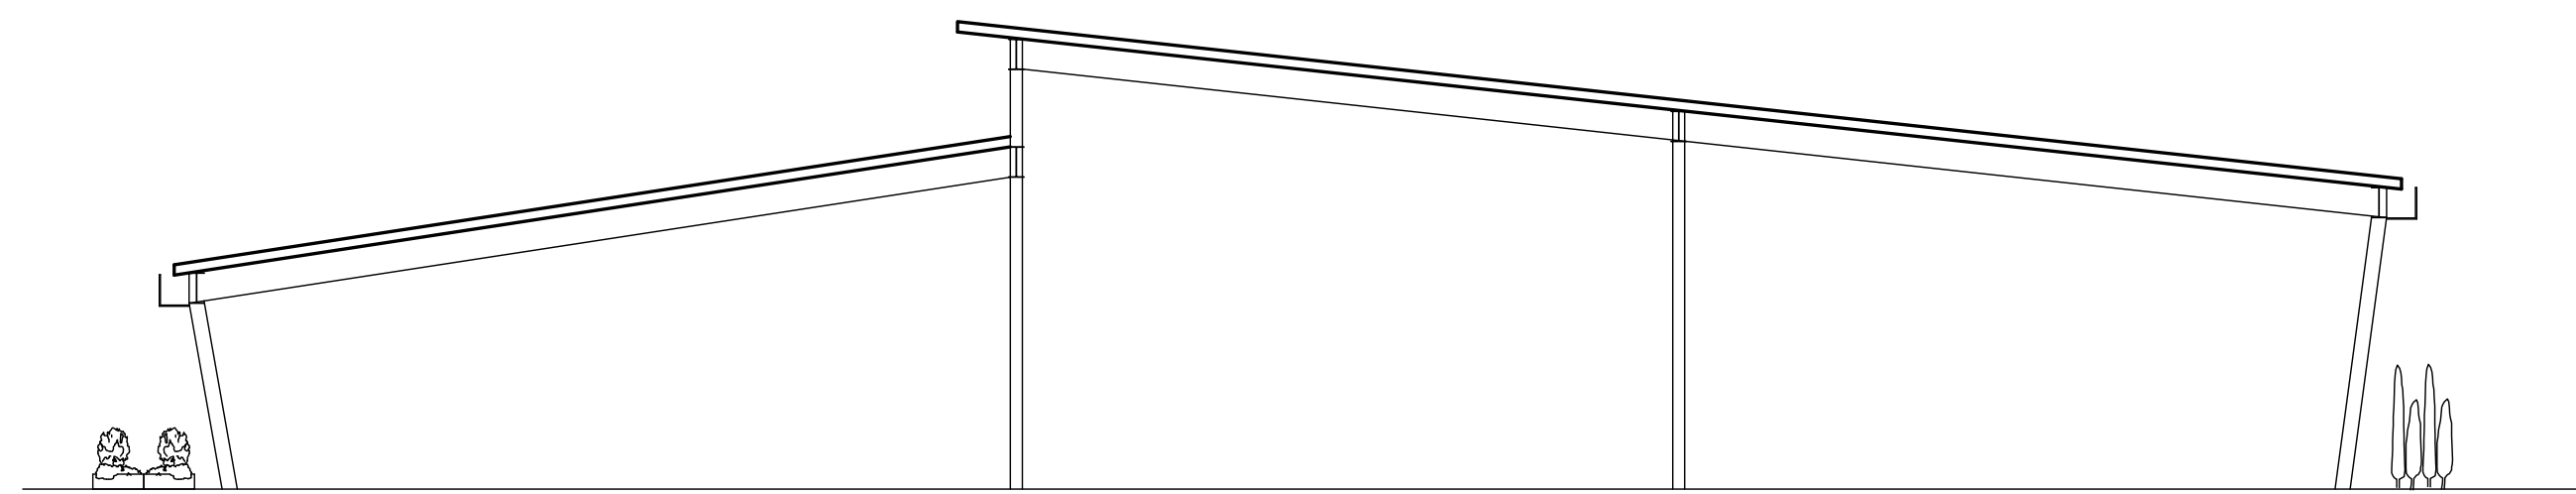

03 FACHADA
ESCALA 1:125

P.M.M.



ESTADO DO RIO DE JANEIRO
PREFEITURA MUNICIPAL DE MARICÁ
SECRETARIA DE GOVERNO



PRANCHA
1
DESENHO
PLANTA BAIXA,
CORTE E FACHADA

ESCALA
INDICADA

DATA
22/09/2022

ENDEREÇO
Av. Dois - Itaipuaçu, Maricá - RJ, 24934-245

LEVANTAMENTO AQUITETÔNICO

PÁTIO COBERTO CEPT

REVISÃO	SECRETARIA DE GOVERNO	EQUIPE TÉCNICA
		COORDENADORIA DE PROJETOS E OBRAS