




01 PLANTA BAIXA
ESC.:1/75

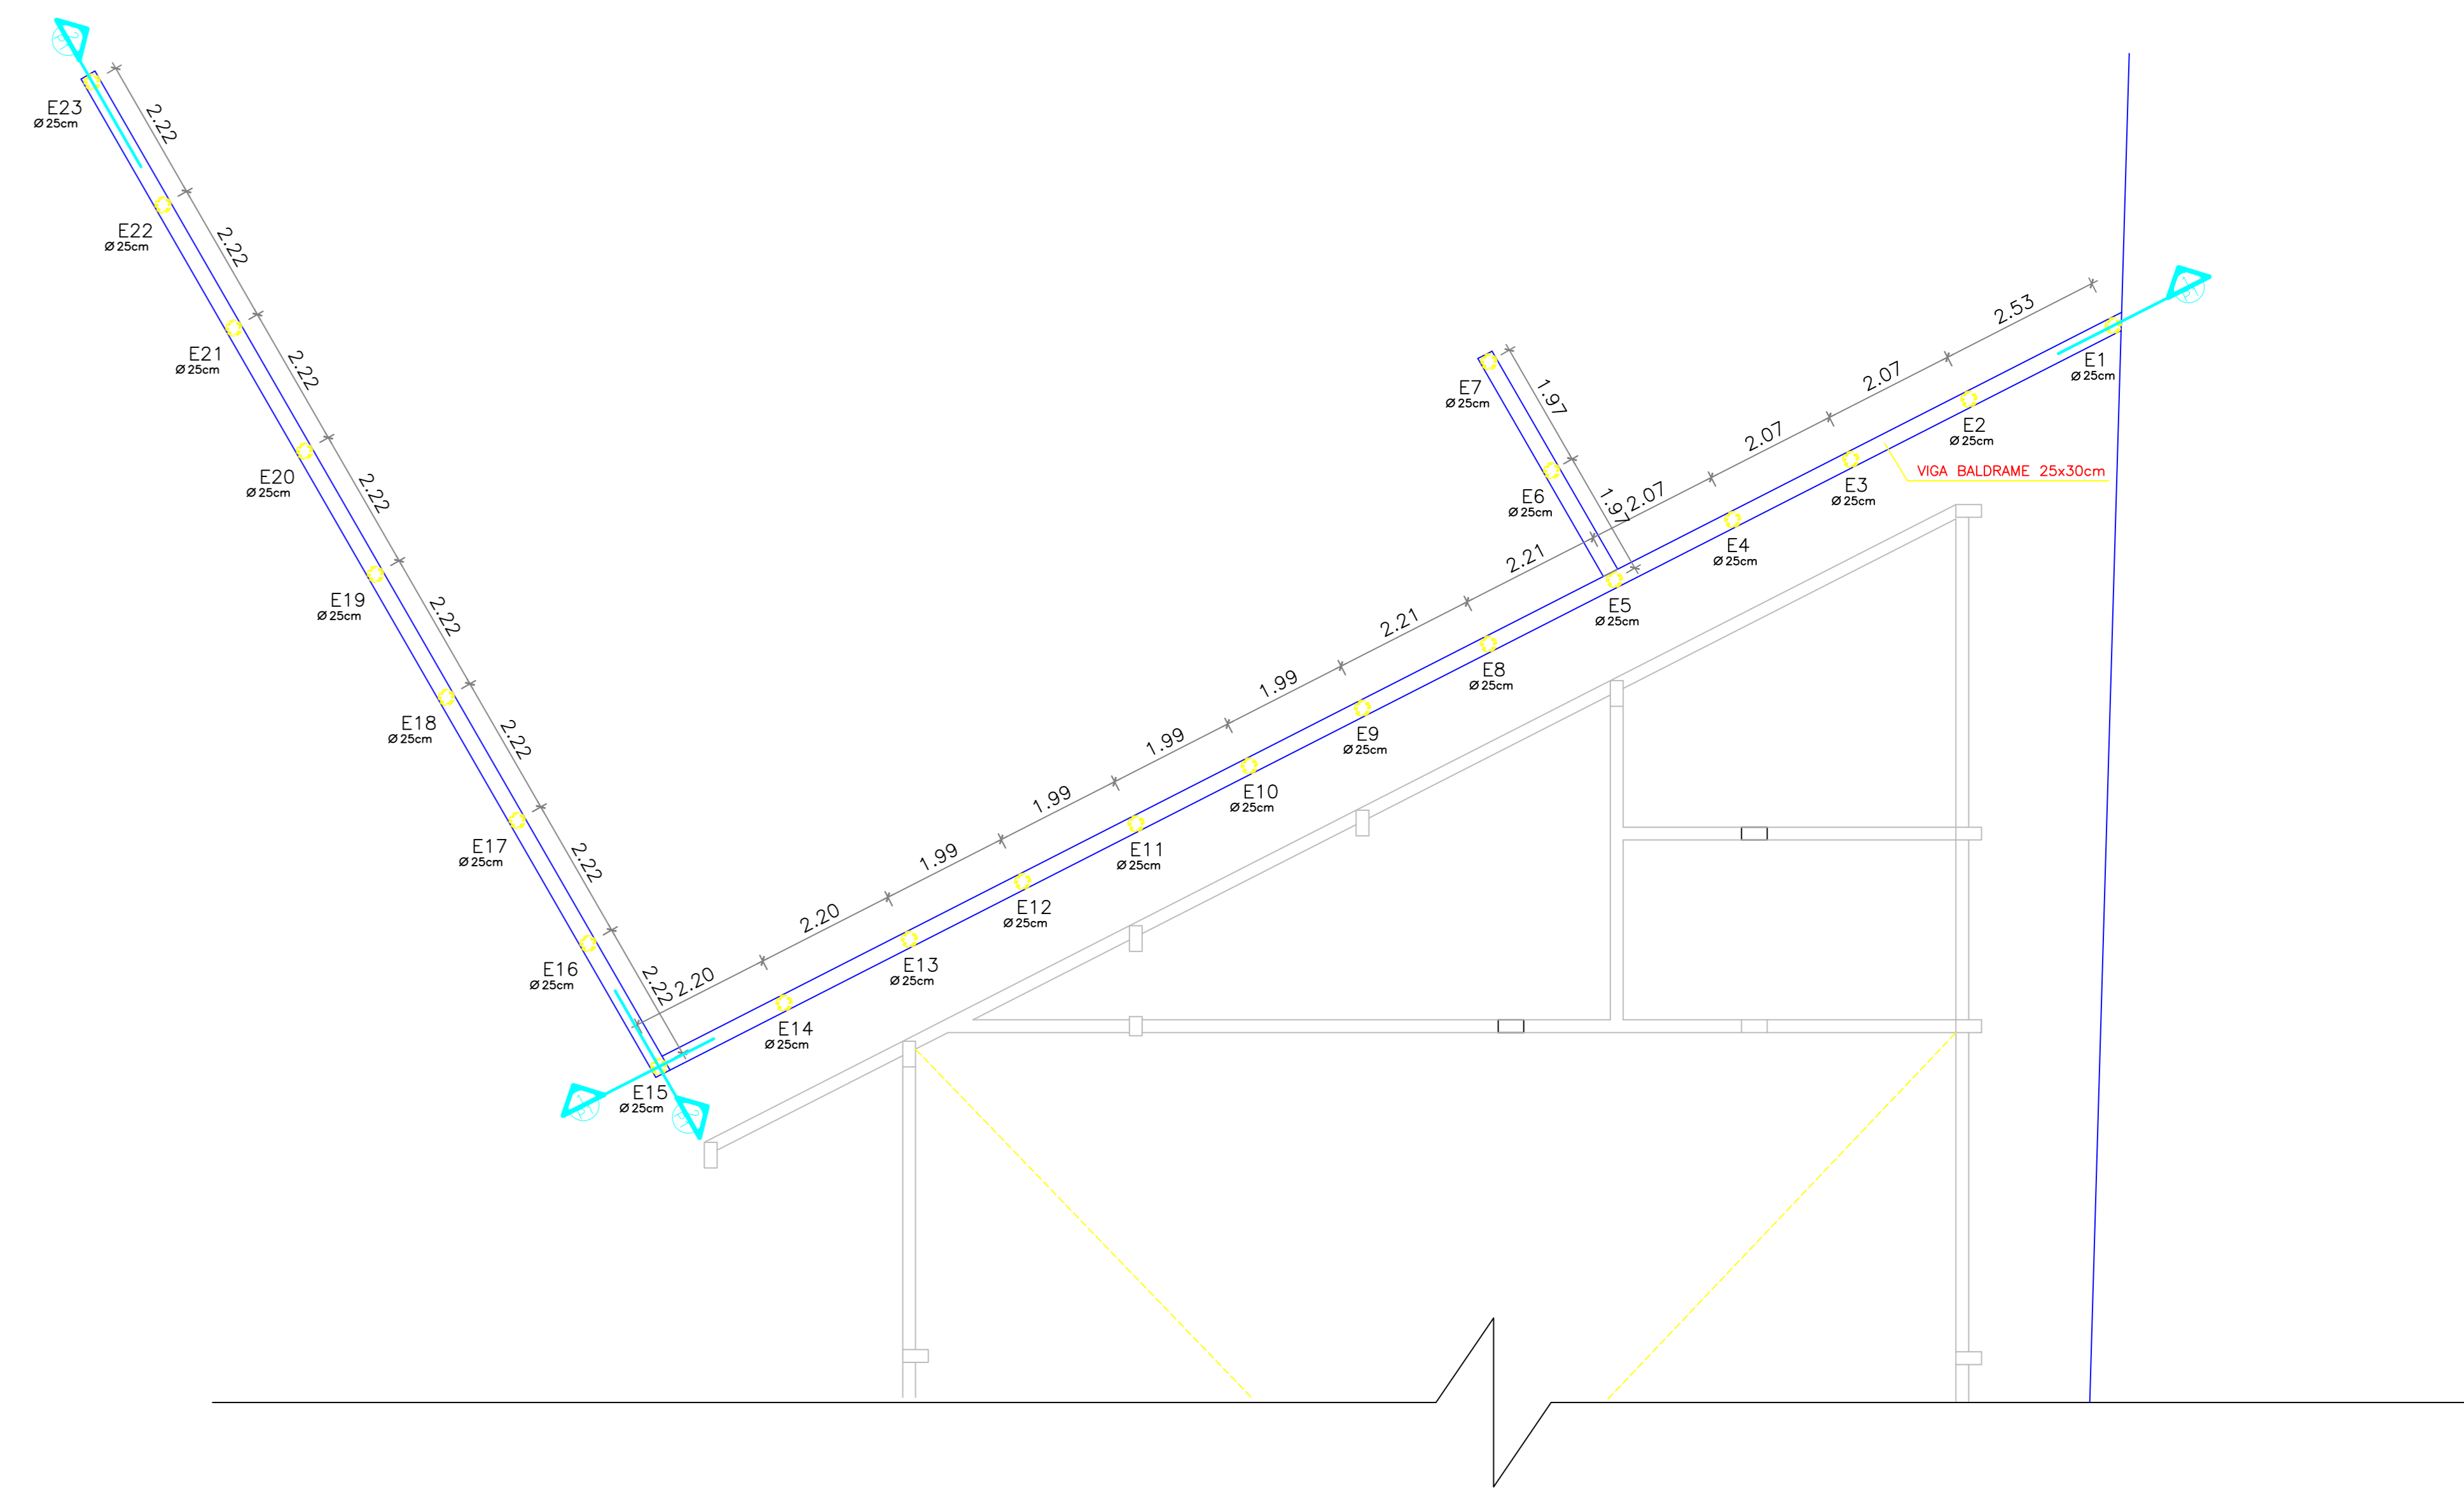

02 ESTRUTURA MURO
ESC.:1/75

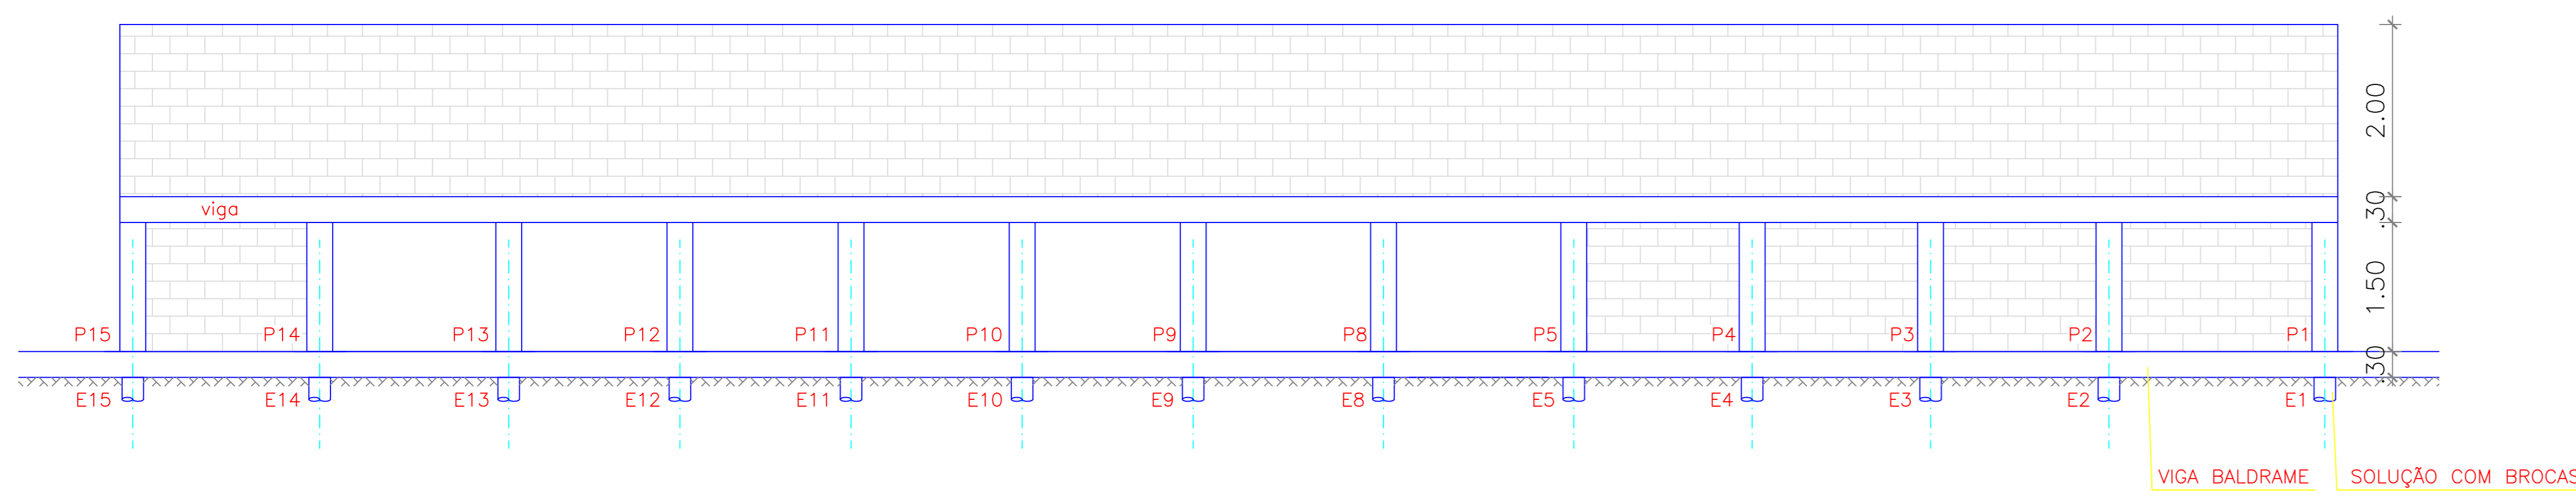


03 CORTE 01
ESC.:1/75

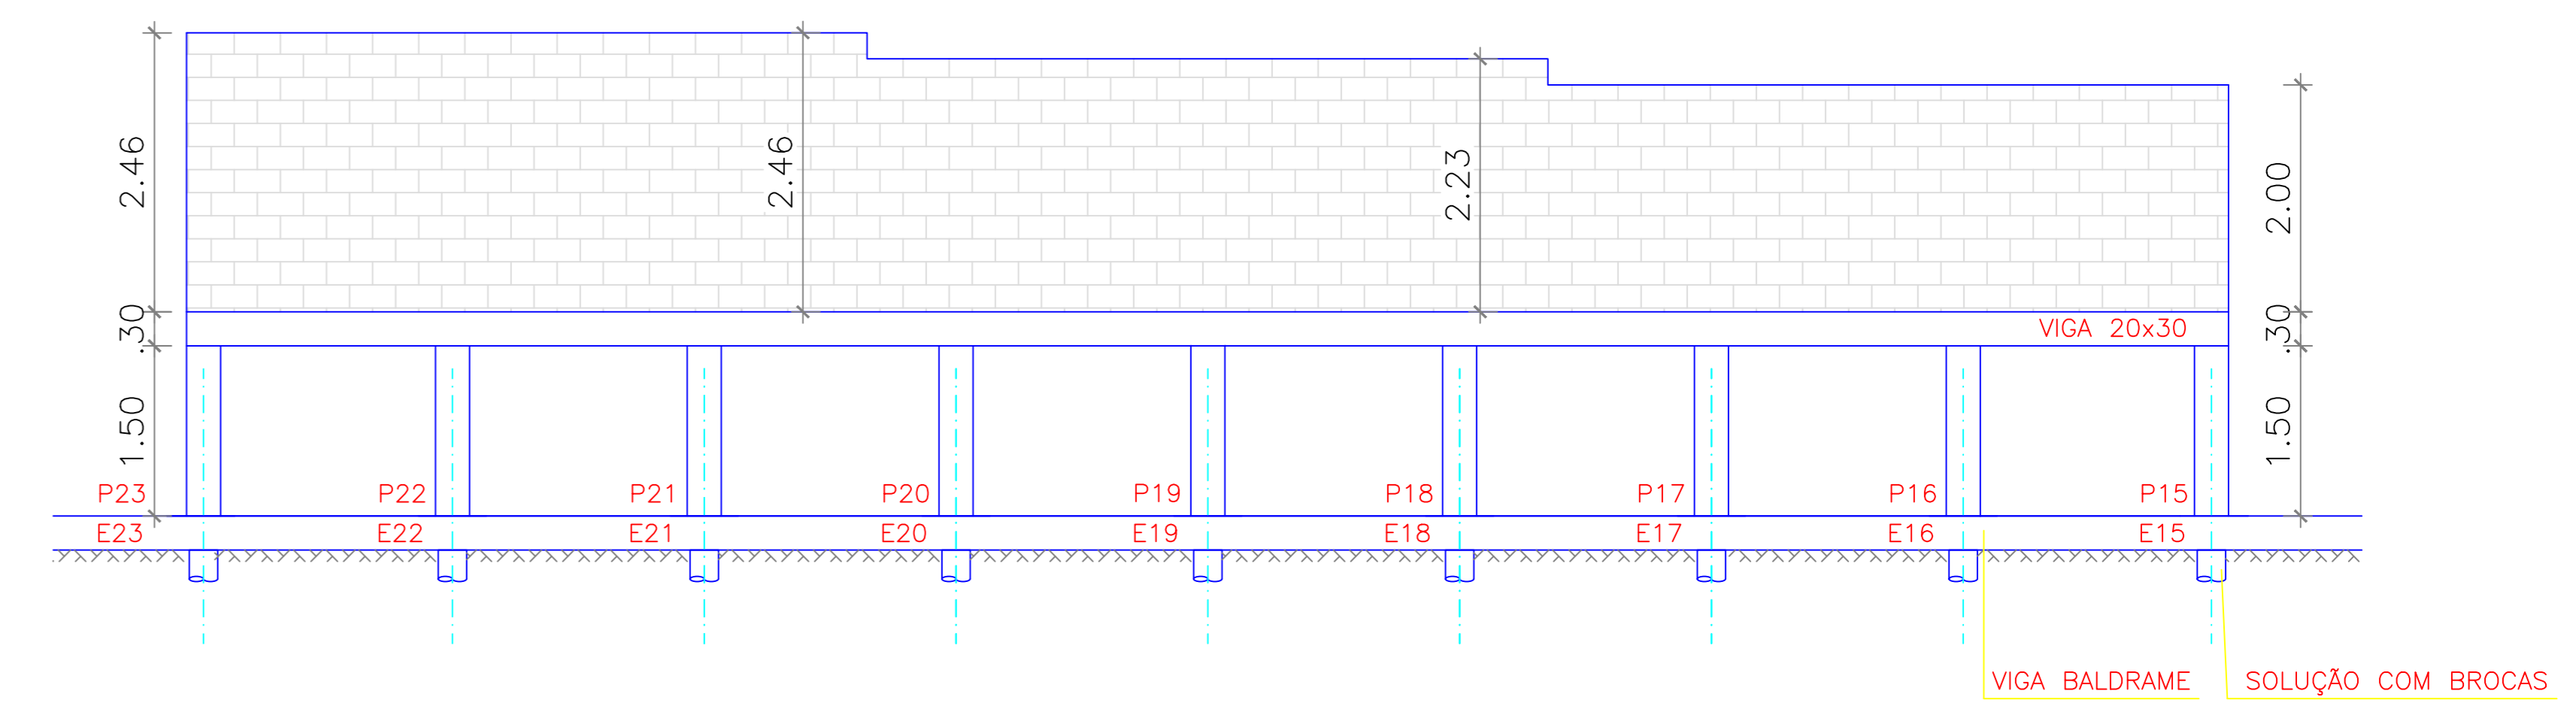

04 CORTE 02
ESC.:1/75



ESTADO DO RIO DE JANEIRO
PREFEITURA MUNICIPAL DE MARICÁ
SECRETARIA DE EDUCAÇÃO

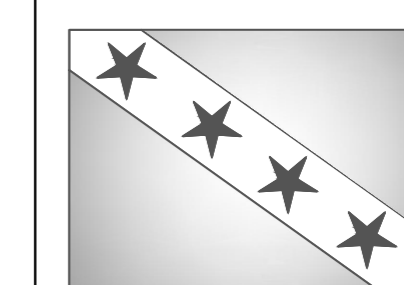

PRANCHA
01/01

ESCALA
INDICADA

DATA
MAIO/2020

ENDEREÇO
ESTRADA BEIRA DA LAGOA LT09 QD06 LOTE A. BAIRRO GUARAPINA
2º DISTRITO- PONTA NEGRA, MARICÁ - RJ

PROJETO
PROJETO PARA AMPLIAÇÃO DA ESCOLA MUNICIPAL REGINALDO
DOMINGUES DOS SANTOS

PROJETO
EULÁLIA FERNANDES MARTINS
CRA 141187 - MARICÁ RJ - 16/03/20

SECRETARIA DE EDUCAÇÃO
ADRIANA LUIZA DA COSTA
MARICÁ RJ - 16/03/20

EQUIPE TÉCNICA
SHELIA RAMAÇA BARROCA
MARICÁ RJ - 03/04/20
CESAR CARVAL NUNES
MARICÁ RJ - 04/04/20