

LEGENDA DAS ZONAS

- ZR1 - ZONA RESIDENCIAL UNIFAMILIAR 1

ZR2u - ZONA RESIDENCIAL UNIFAMILIAR 2

ZR2m - ZONA RESIDENCIAL MULTIFAMILIAR 2

ZR3u - ZONA RESIDENCIAL UNIFAMILIAR 3

ZR3m - ZONA RESIDENCIAL MULTIFAMILIAR 3

ZR4u - ZONA RESIDENCIAL UNIFAMILIAR 4

ZR4m - ZONA RESIDENCIAL MULTIFAMILIAR 4

ZR5 - ZONA RESIDENCIAL UNIFAMILIAR 5

ZC1 - ZONA DE COMERCIO E SERVIÇOS LOCAIS

ZC2 - ZONA DE COMERCIO E SERVIÇOS DE BAIRRO

ZC3 - ZONA DE COMERCIO E SERVIÇOS DE SUBCENTRO

ZC4 - ZONA DE COMERCIO E SERVIÇOS CENTRAL

ZC5 - ZONE DE COMERCIO E SERVIÇOS NA RJ-106

ZIC1 - ZONA DE INDÚSTRIA E COMERCIO

ZIC2 - ZONA DE INDÚSTRIA E COMERCIO NA RJ-106
- ZPVS - ZONA DE PRESERVAÇÃO DA VIDA SILVESTRE

ZCVS - ZONA DE CONSERVAÇÃO DA VIDA SILVESTRE

ZPN - ZONA DE PROTEÇÃO DE NASCENTE

UNIDADES DE CONSERVAÇÃO EXISTENTES

UNIDADES DE CONSERVAÇÃO PROPOSTAS

ZMPF - ZONA MARGINAL DE PROTEÇÃO FLUVIAL

ZMPL - ZONA MARGINAL DE PROTEÇÃO LACUSTRE

ZMPOM - ZONA MARGINAL DE PROTEÇÃO DA ORLA MARÍTIMA

ZPLAT - ZONA DE PROTEÇÃO DA LINHA DE ALTA TENSÃO

AEIS - ÁREA DE ESPECIAL INTERESSE SOCIAL


AEIP - ÁREA DE ESPECIAL INTERESSE DOS PESCADORES

AEIHC - ÁREA DE ESPECIAL INTERESSE HISTÓRICO CULTURAL

AEIT - ÁREA DE ESPECIAL INTERESSE TURÍSTICO

ZE - ZONA ESPECIAL

ZUAP - ZONA DE USO AGROPECUÁRIO

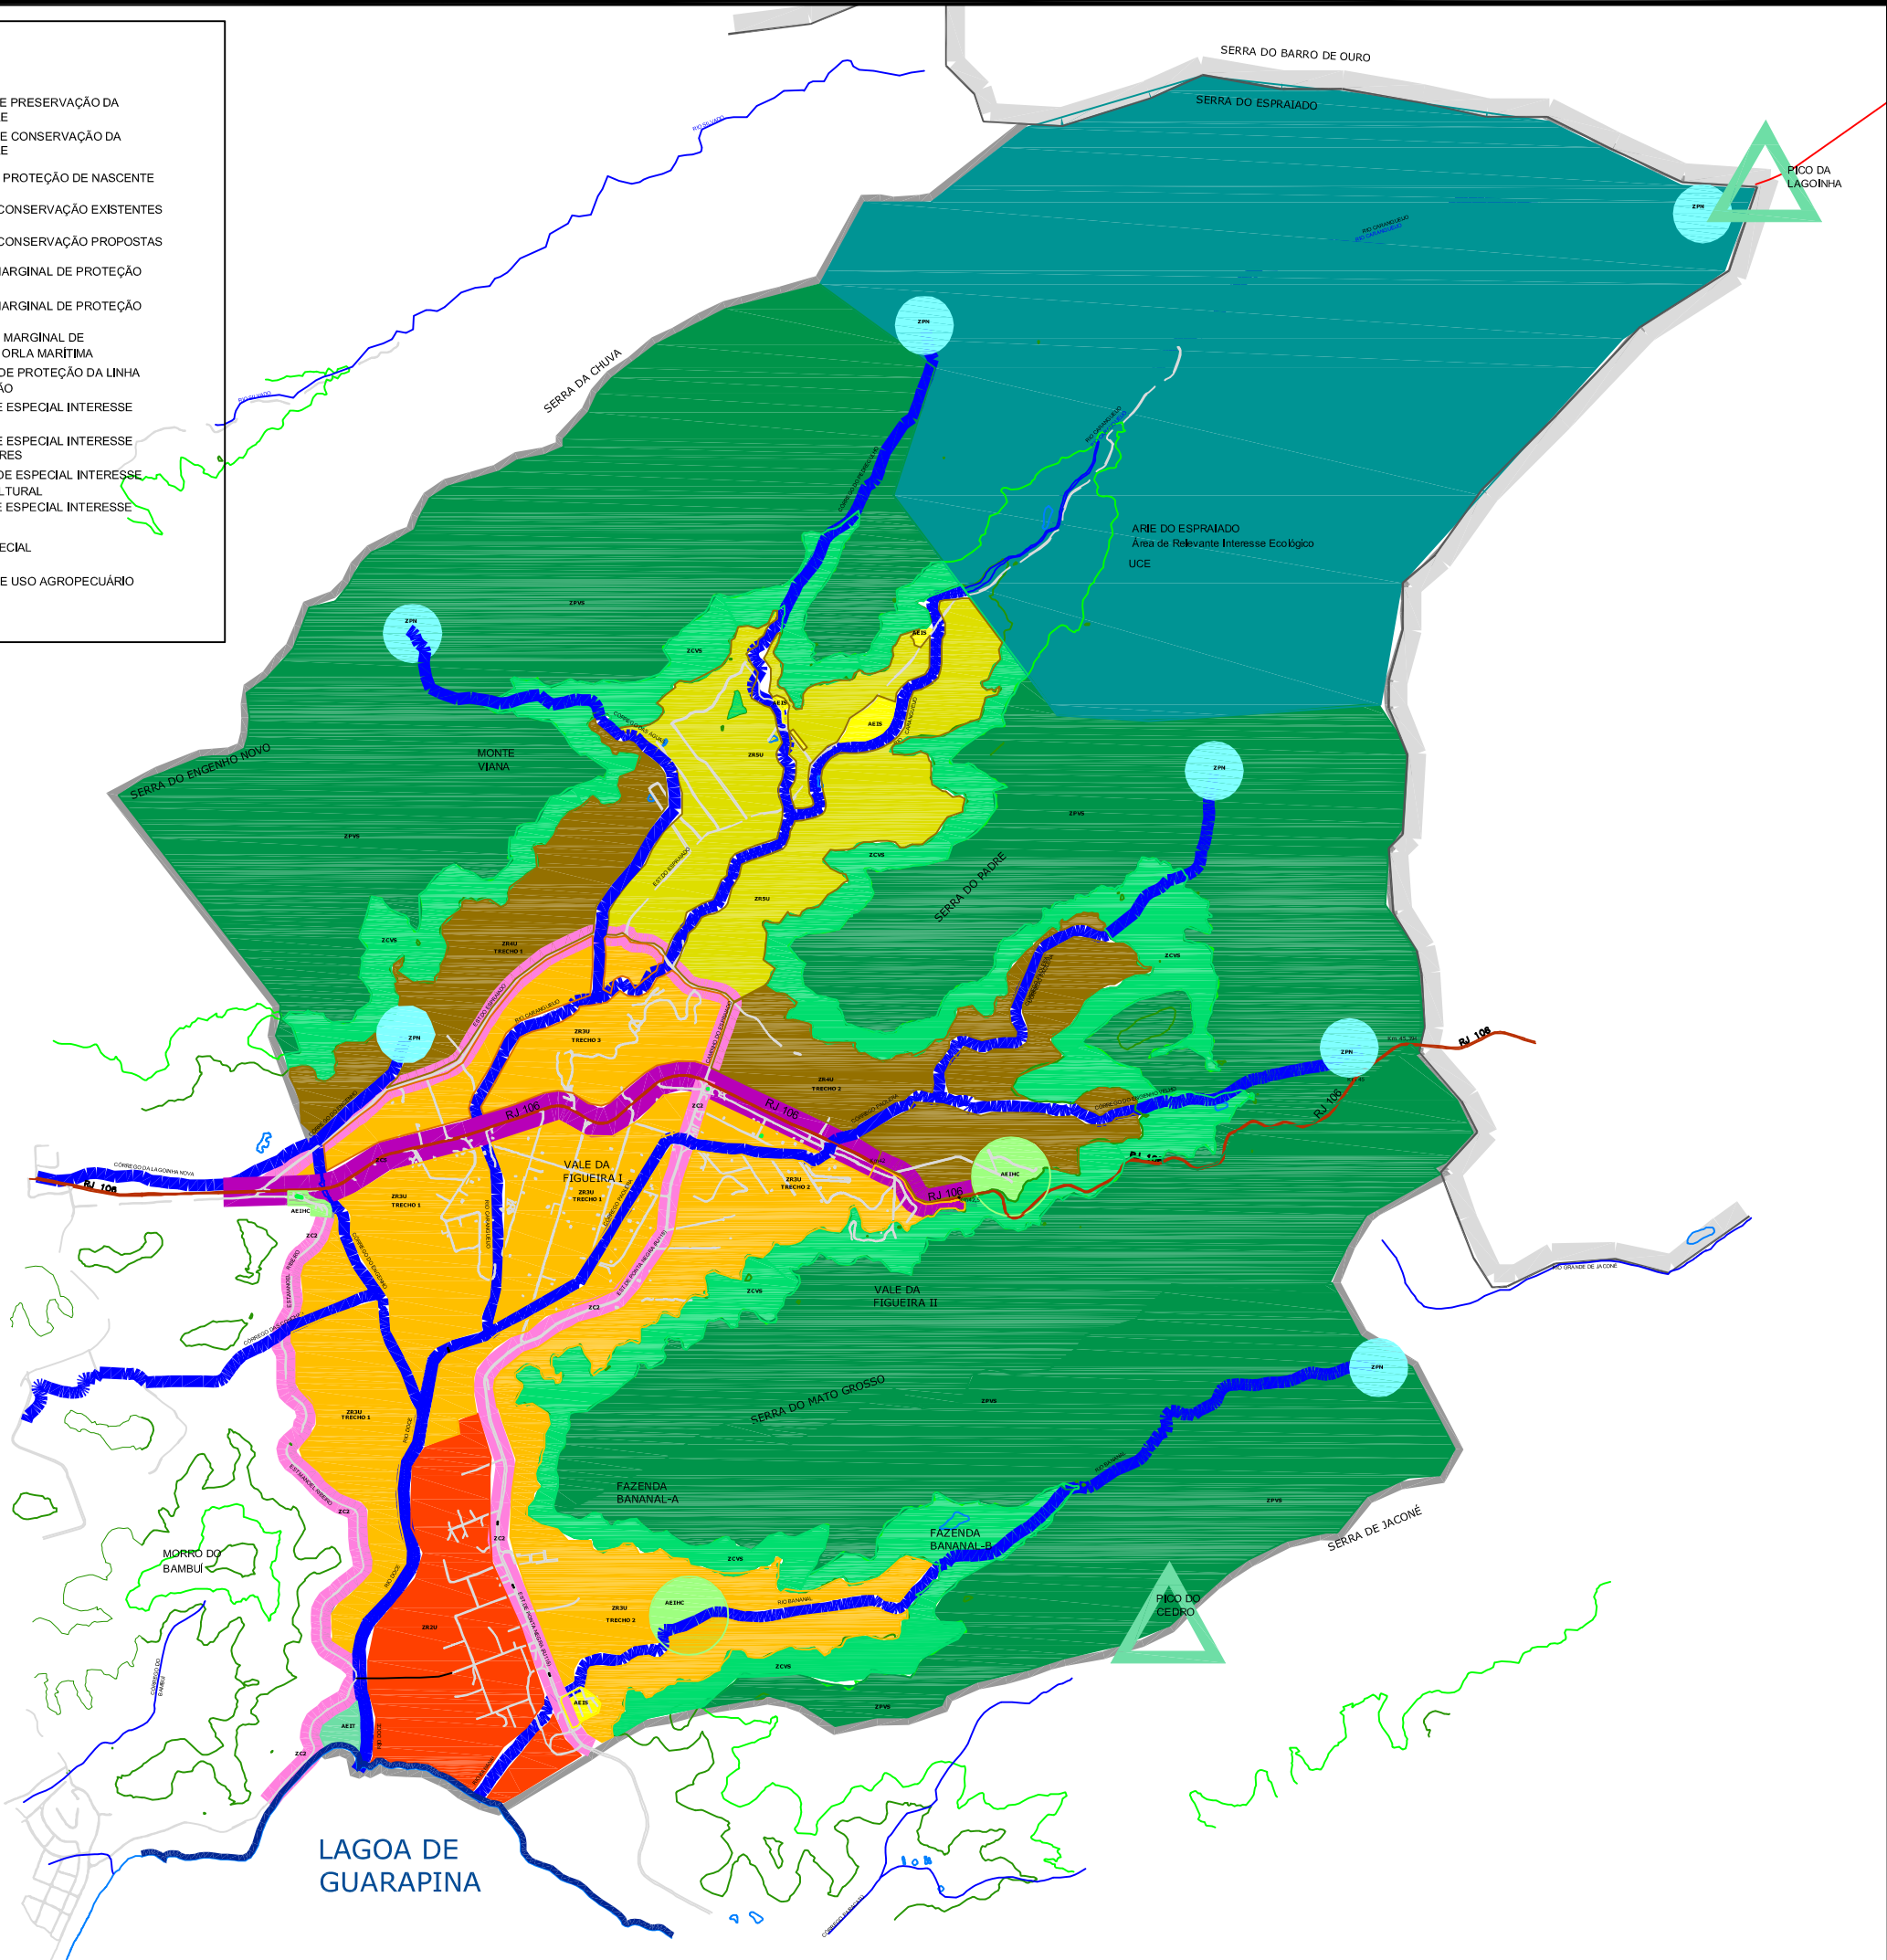

UP-13

PREFEITURA MUNICIPAL DE MARICÁ

Convênio **FAU/UFRJ**
Secretaria de URBANISMO

Data: **JAN/2007**

ZONEAMENTO

FONTE: BASE AMPLA - 1998

Esc.: **1:35.000**

Área.: **4.542,51 ha**