



UP-01


Data:	JAN/2007
Esc.:	1:25.000
Área.:	2.032,34 ha

PREFEITURA MUNICIPAL DE MARICÁ

Convênio FAU/UFRJ
Secretaria de URBANISMO

ZONEAMENTO

FONTE:BASE AMPLA - 1998

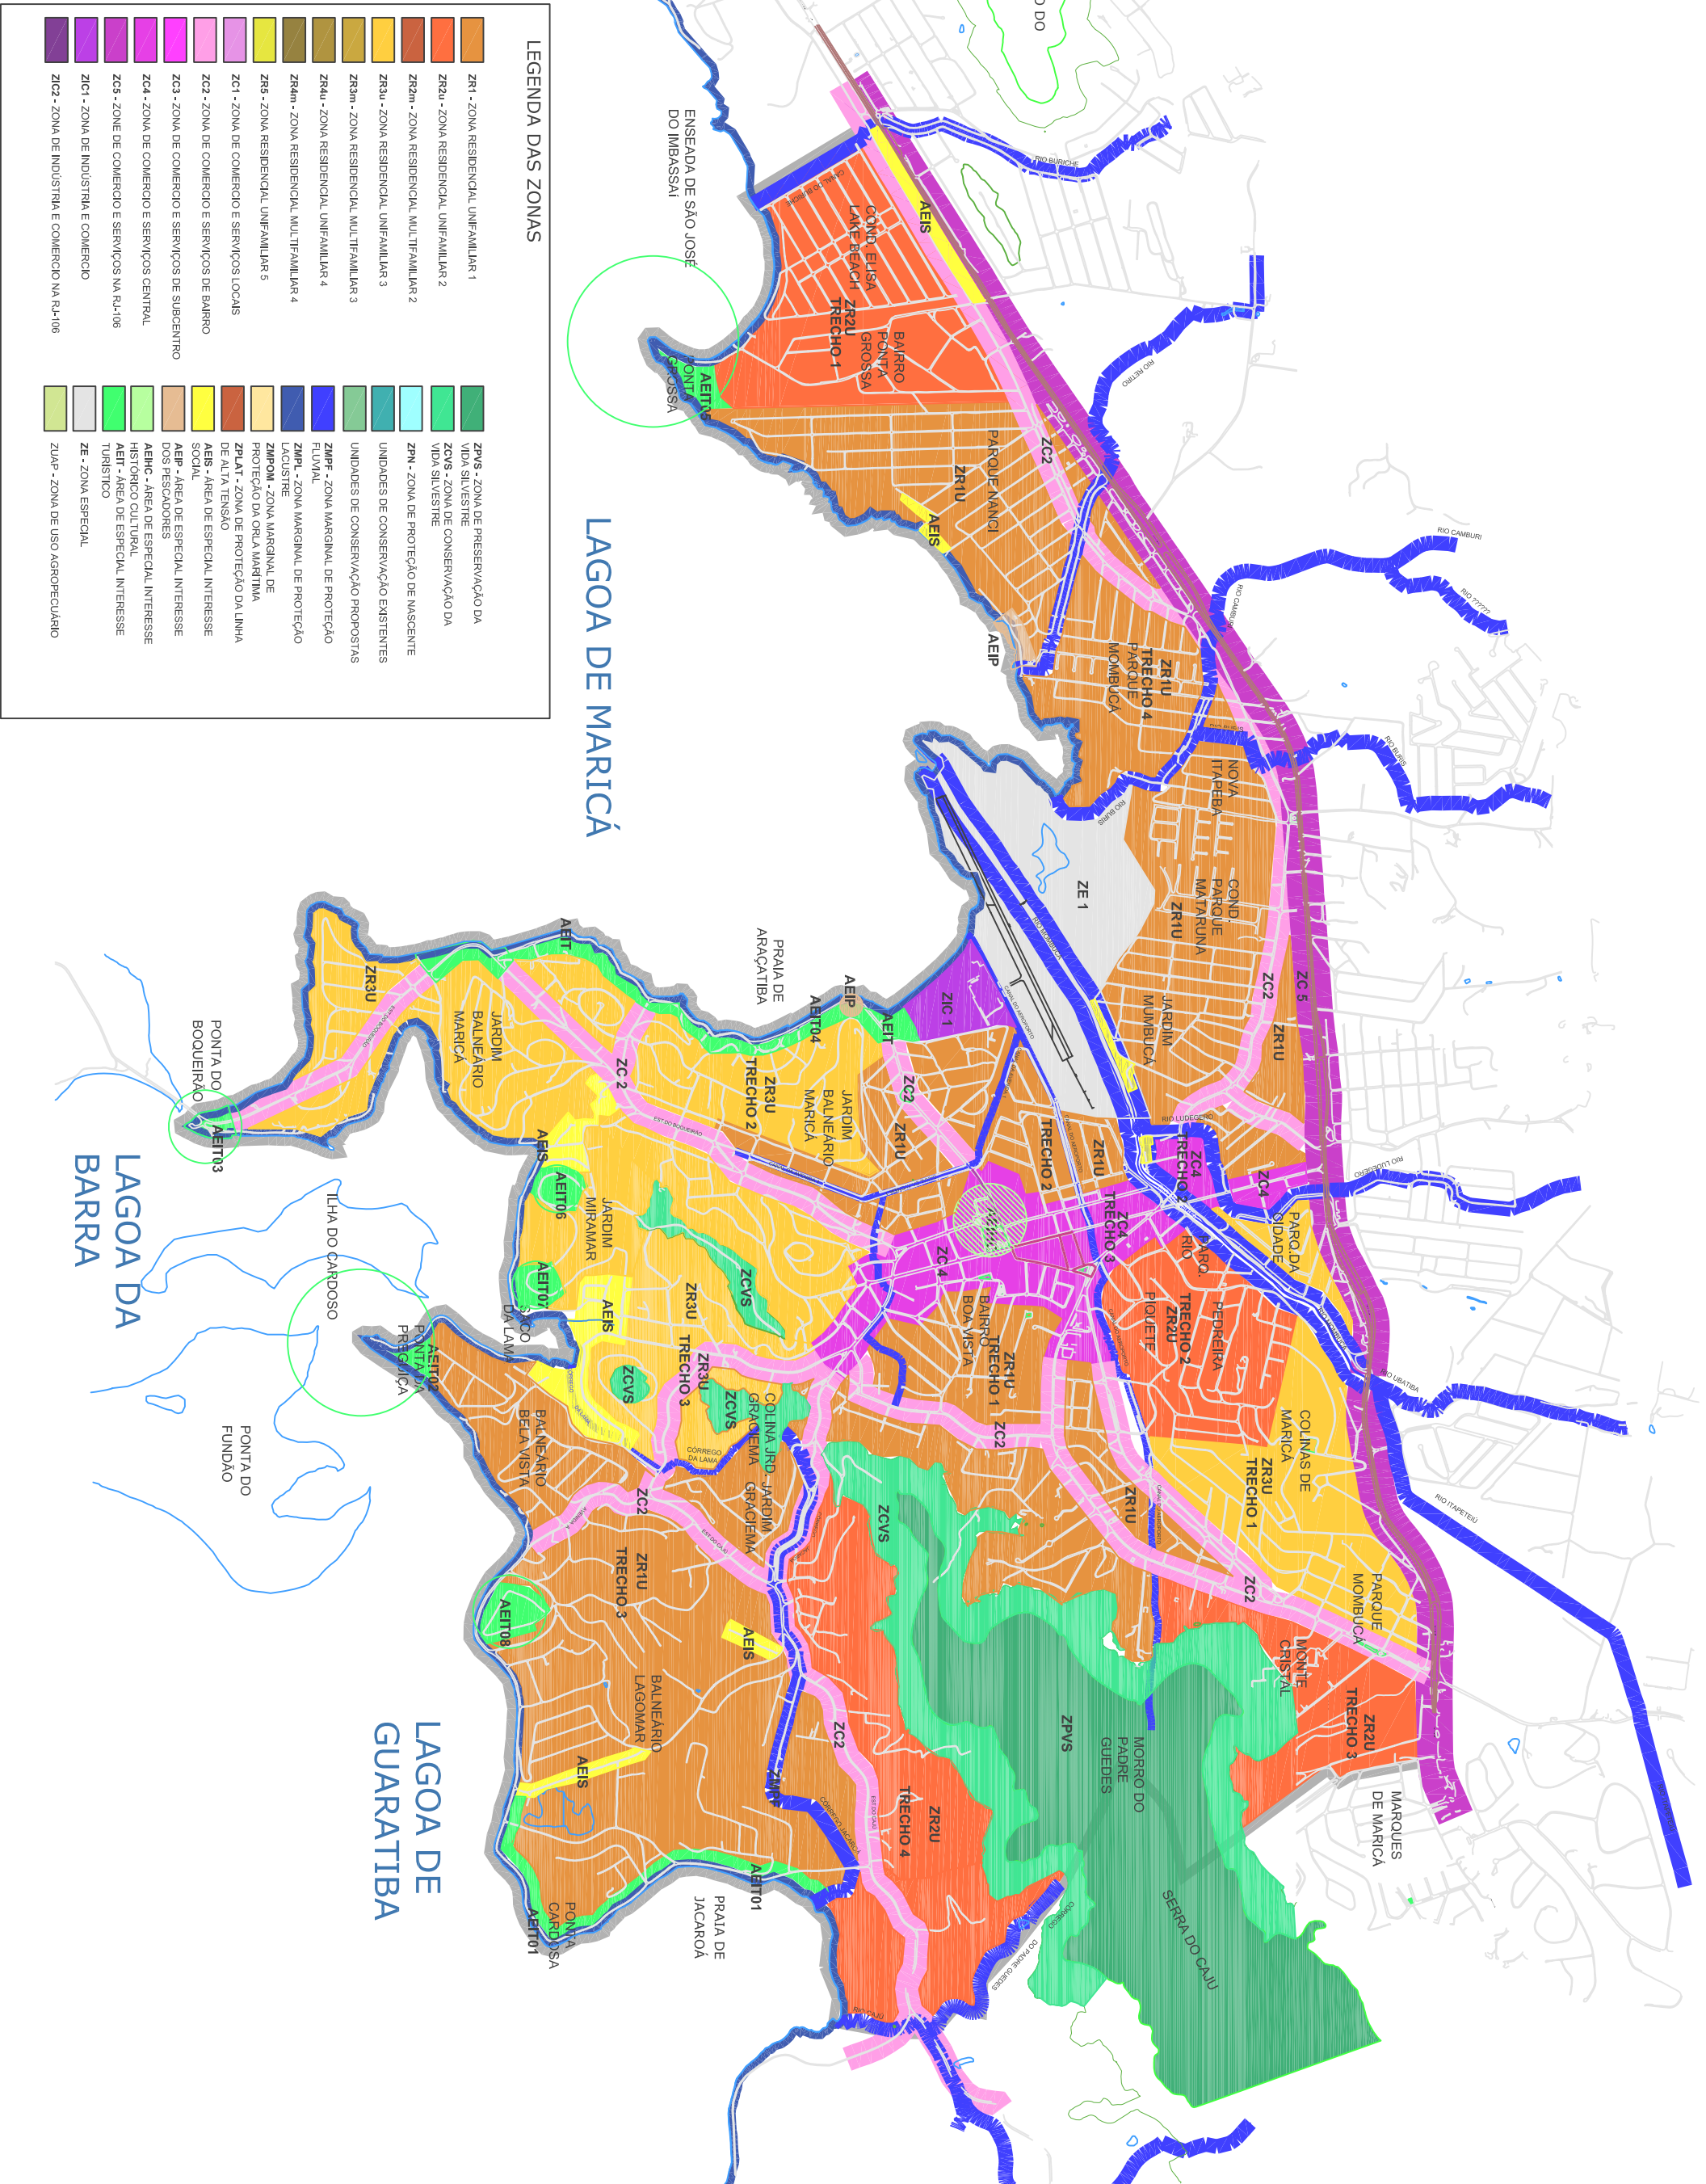

LEGENDA DAS ZONAS

ZR1 - ZONA RESIDENCIAL UNIFAMILIAR 1	ZPVS - ZONA DE PRESERVAÇÃO DA VIDA SILVESTRE
ZR2U - ZONA RESIDENCIAL UNIFAMILIAR 2	ZCVS - ZONA DE CONSERVAÇÃO DA VIDA SILVESTRE
ZR2m - ZONA RESIDENCIAL MULTIFAMILIAR 2	ZPN - ZONA DE PROTEÇÃO DE NASCENTE
ZR3U - ZONA RESIDENCIAL UNIFAMILIAR 3	UNIDADES DE CONSERVAÇÃO EXISTENTES
ZR3m - ZONA RESIDENCIAL MULTIFAMILIAR 3	UNIDADES DE CONSERVAÇÃO PROPOSTAS
ZR4U - ZONA RESIDENCIAL UNIFAMILIAR 4	ZMPF - ZONA MARGINAL DE PROTEÇÃO FLUVIAL
ZR4m - ZONA RESIDENCIAL MULTIFAMILIAR 4	ZMPL - ZONA MARGINAL DE PROTEÇÃO LACUSTRE
ZR5 - ZONA RESIDENCIAL UNIFAMILIAR 5	ZMPOM - ZONA MARGINAL DE PROTEÇÃO DA ORLA MARÍTIMA
ZC1 - ZONA DE COMÉRCIO E SERVIÇOS LOCAIS	ZPLAT - ZONA DE PROTEÇÃO DA LINHA DE ALTA TENSÃO
ZC2 - ZONA DE COMÉRCIO E SERVIÇOS DE BARRIO	AEIS - ÁREA DE ESPECIAL INTERESSE SOCIAL
ZC3 - ZONA DE COMÉRCIO E SERVIÇOS DE SUBCENTRO	AEIP - ÁREA DE ESPECIAL INTERESSE DOS PESCADORES
ZC4 - ZONA DE COMÉRCIO E SERVIÇOS CENTRAL	AEIHC - ÁREA DE ESPECIAL INTERESSE HISTÓRICO CULTURAL
ZC5 - ZONE DE COMÉRCIO E SERVIÇOS NA RL-106	AEIT - ÁREA DE ESPECIAL INTERESSE TURÍSTICO
ZIC1 - ZONA DE INDÚSTRIA E COMÉRCIO	ZE - ZONA ESPECIAL
ZIC2 - ZONA DE INDÚSTRIA E COMÉRCIO NA RL-106	ZIUP - ZONA DE USO AGROPECUÁRIO