


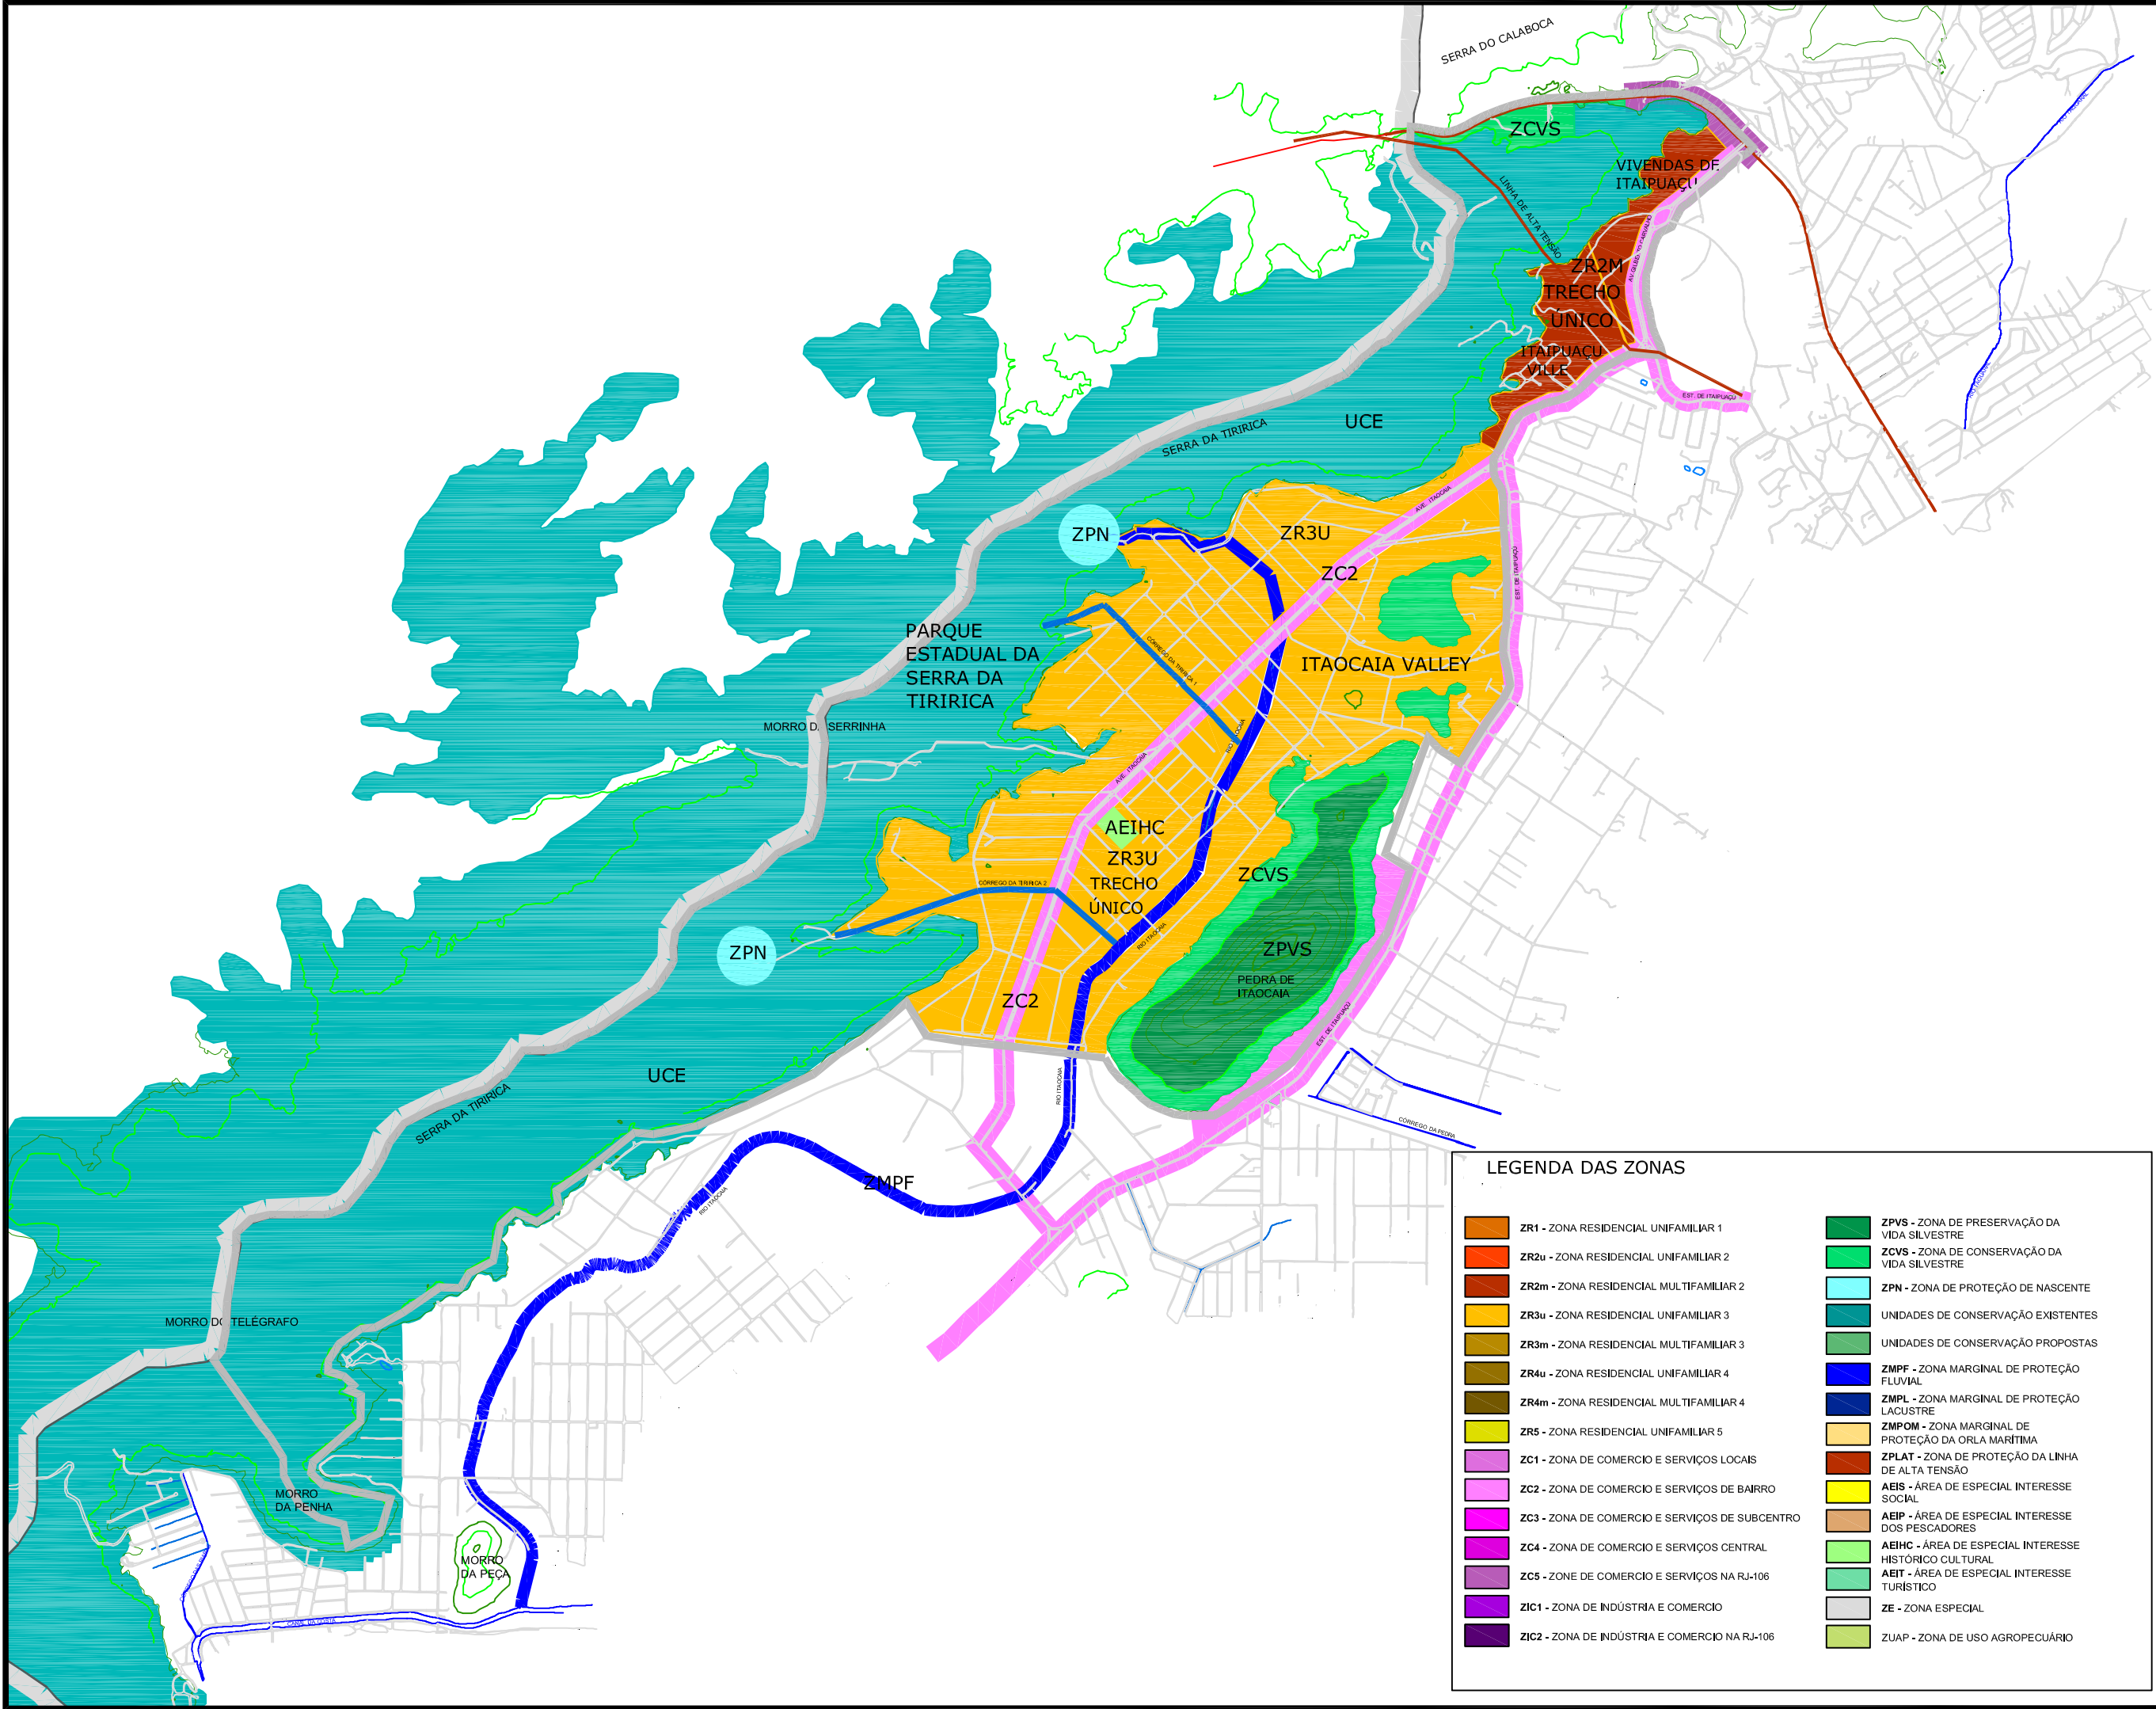

UP-04

PREFEITURA MUNICIPAL DE MARICÁ

Data:	JAN/2007
Esc.:	1:30.000
Área.:	1.566,77

ZONEAMENTO

FONTE: BASE AMPLA - 1998

Convênio FAU/UFRJ
Secretaria de URBANISMO

LEGENDA DAS ZONAS

- | | |
|--|---|
| ZR1 - ZONA RESIDENCIAL UNIFAMILIAR 1 | ZPVS - ZONA DE PRESERVAÇÃO DA VIDA SILVESTRE |
| ZR2u - ZONA RESIDENCIAL UNIFAMILIAR 2 | ZCVS - ZONA DE CONSERVAÇÃO DA VIDA SILVESTRE |
| ZR2m - ZONA RESIDENCIAL MULTIFAMILIAR 2 | ZPN - ZONA DE PROTEÇÃO DE NASCENTE |
| ZR3u - ZONA RESIDENCIAL UNIFAMILIAR 3 | UNIDADES DE CONSERVAÇÃO EXISTENTES |
| ZR3m - ZONA RESIDENCIAL MULTIFAMILIAR 3 | UNIDADES DE CONSERVAÇÃO PROPOSTAS |
| ZR4u - ZONA RESIDENCIAL UNIFAMILIAR 4 | ZMPF - ZONA MARGINAL DE PROTEÇÃO FLUVIAL |
| ZR4m - ZONA RESIDENCIAL MULTIFAMILIAR 4 | ZMPL - ZONA MARGINAL DE PROTEÇÃO LACUSTRE |
| ZR5 - ZONA RESIDENCIAL UNIFAMILIAR 5 | ZMPOM - ZONA MARGINAL DE PROTEÇÃO DA ORLA MARÍTIMA |
| ZC1 - ZONA DE COMÉRCIO E SERVIÇOS LOCAIS | ZPLAT - ZONA DE PROTEÇÃO DA LINHA DE ALTA TENSÃO |
| ZC2 - ZONA DE COMÉRCIO E SERVIÇOS DE BAIRRO | AEIS - ÁREA DE ESPECIAL INTERESSE SOCIAL |
| ZC3 - ZONA DE COMÉRCIO E SERVIÇOS DE SUBCENTRO | AEIP - ÁREA DE ESPECIAL INTERESSE DOS PESCADORES |
| ZC4 - ZONA DE COMÉRCIO E SERVIÇOS CENTRAL | AEIHC - ÁREA DE ESPECIAL INTERESSE HISTÓRICO CULTURAL |
| ZC5 - ZONA DE COMÉRCIO E SERVIÇOS NA RJ-106 | AEIT - ÁREA DE ESPECIAL INTERESSE TURÍSTICO |
| ZIC1 - ZONA DE INDÚSTRIA E COMÉRCIO | ZE - ZONA ESPECIAL |
| ZIC2 - ZONA DE INDÚSTRIA E COMÉRCIO NA RJ-106 | ZUAP - ZONA DE USO AGROPECUÁRIO |