



UP-07


# PREFEITURA MUNICIPAL DE MARICÁ

Convênio **FAU/UFRJ**  
Secretaria de URBANISMO

## ZONEAMENTO

FONTE: BASE AMPLA - 1998

Data:	JAN/2007
Esc.:	1:28.000
Área.:	1.246,15 ha

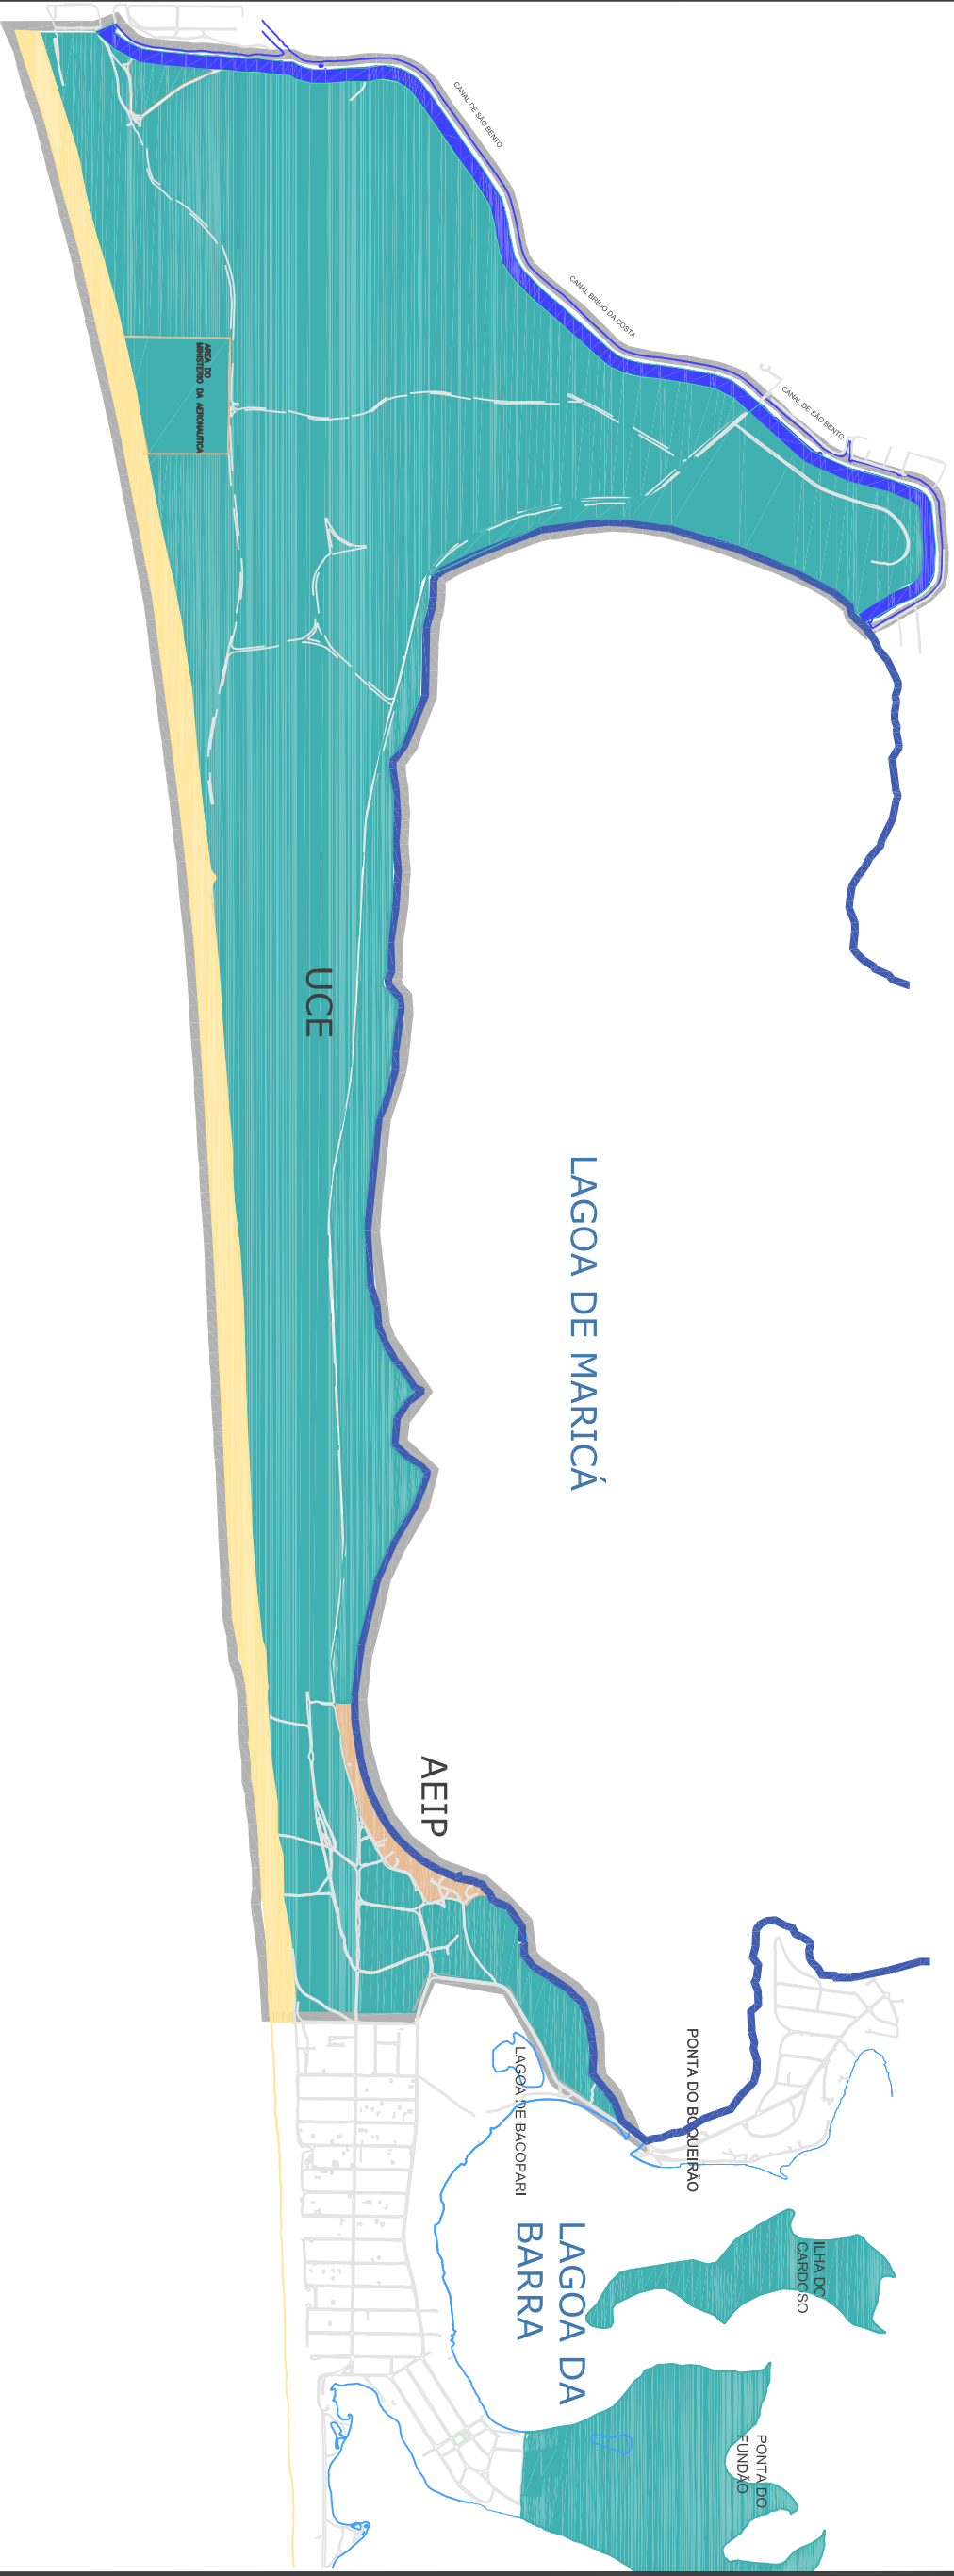

APA DA RESTINGA DE MARICÁ -  
DECRETO ESTADUAL Nº 7.230 DE 23/04/1984

### LEGENDA DAS ZONAS

- ZPVS - ZONA DE PRESERVAÇÃO DA VIDA SILVESTRE
- ZCVS - ZONA DE CONSERVAÇÃO DA VIDA SILVESTRE
- ZMPF - ZONA MARGINAL DE PROTEÇÃO FLUVIAL
- ZMPL - ZONA MARGINAL DE PROTEÇÃO LACUSTRE
- ZMRM - ZONA MARGINAL DE PROTEÇÃO DA ORLA MARÍTIMA
- ZMRSM - ZONA MARGINAL DE PROTEÇÃO SOCIAL
- AEIP - ÁREA DE ESPECIAL INTERESSE DAS COMUNIDADES DE PESCADORES
- AEIT - ÁREA DE ESPECIAL INTERESSE TURÍSTICO
- UCE - UNIDADE DE CONSERVAÇÃO EXISTENTE

