


LEGENDA DAS ZONAS

- ZR1 - ZONA RESIDENCIAL UNIFAMILIAR 1
- ZR2U - ZONA RESIDENCIAL UNIFAMILIAR 2
- ZR2m - ZONA RESIDENCIAL MULTIFAMILIAR 2
- ZR3U - ZONA RESIDENCIAL UNIFAMILIAR 3
- ZR3m - ZONA RESIDENCIAL MULTIFAMILIAR 3
- ZR4U - ZONA RESIDENCIAL UNIFAMILIAR 4
- ZR4m - ZONA RESIDENCIAL MULTIFAMILIAR 4
- ZR5 - ZONA RESIDENCIAL UNIFAMILIAR 5
- ZC1 - ZONA DE COMERCIO E SERVIÇOS LOCAIS
- ZC2 - ZONA DE COMERCIO E SERVIÇOS DE BARRIO
- ZC3 - ZONA DE COMERCIO E SERVIÇOS DE SUBCENTRO
- ZC4 - ZONA DE COMERCIO E SERVIÇOS CENTRAL
- ZC5 - ZONA DE COMERCIO E SERVIÇOS NA RJ-106
- ZIC1 - ZONA DE INDUSTRIA E COMERCIO
- ZIC2 - ZONA DE INDUSTRIA E COMERCIO NA RJ-106
- ZPVS - ZONA DE PRESERVAÇÃO DA VIDA SILVESTRE
- ZCVS - ZONA DE CONSERVAÇÃO DA VIDA SILVESTRE
- ZPN - ZONA DE PROTEÇÃO DE NASCENTE
- UNIDADES DE CONSERVAÇÃO EXISTENTES
- ZMPF - ZONA MARGINAL DE PROTEÇÃO FLUVIAL
- ZMPL - ZONA MARGINAL DE PROTEÇÃO LACUSTRE
- ZMPOM - ZONA MARGINAL DE PROTEÇÃO DA ORLA MARITIMA
- ZPLAT - ZONA DE PROTEÇÃO DA LINHA DE ALTA TENSÃO
- AEIS - ÁREA DE ESPECIAL INTERESSE SOCIAL
- AEIP - ÁREA DE ESPECIAL INTERESSE DOS PESCADORES
- AEIHC - ÁREA DE ESPECIAL INTERESSE HISTÓRICO CULTURAL
- AEITZ - ÁREA DE ESPECIAL INTERESSE TURÍSTICO
- ZE - ZONA ESPECIAL
- ZUAP - ZONA DE USO AGROPECUÁRIO

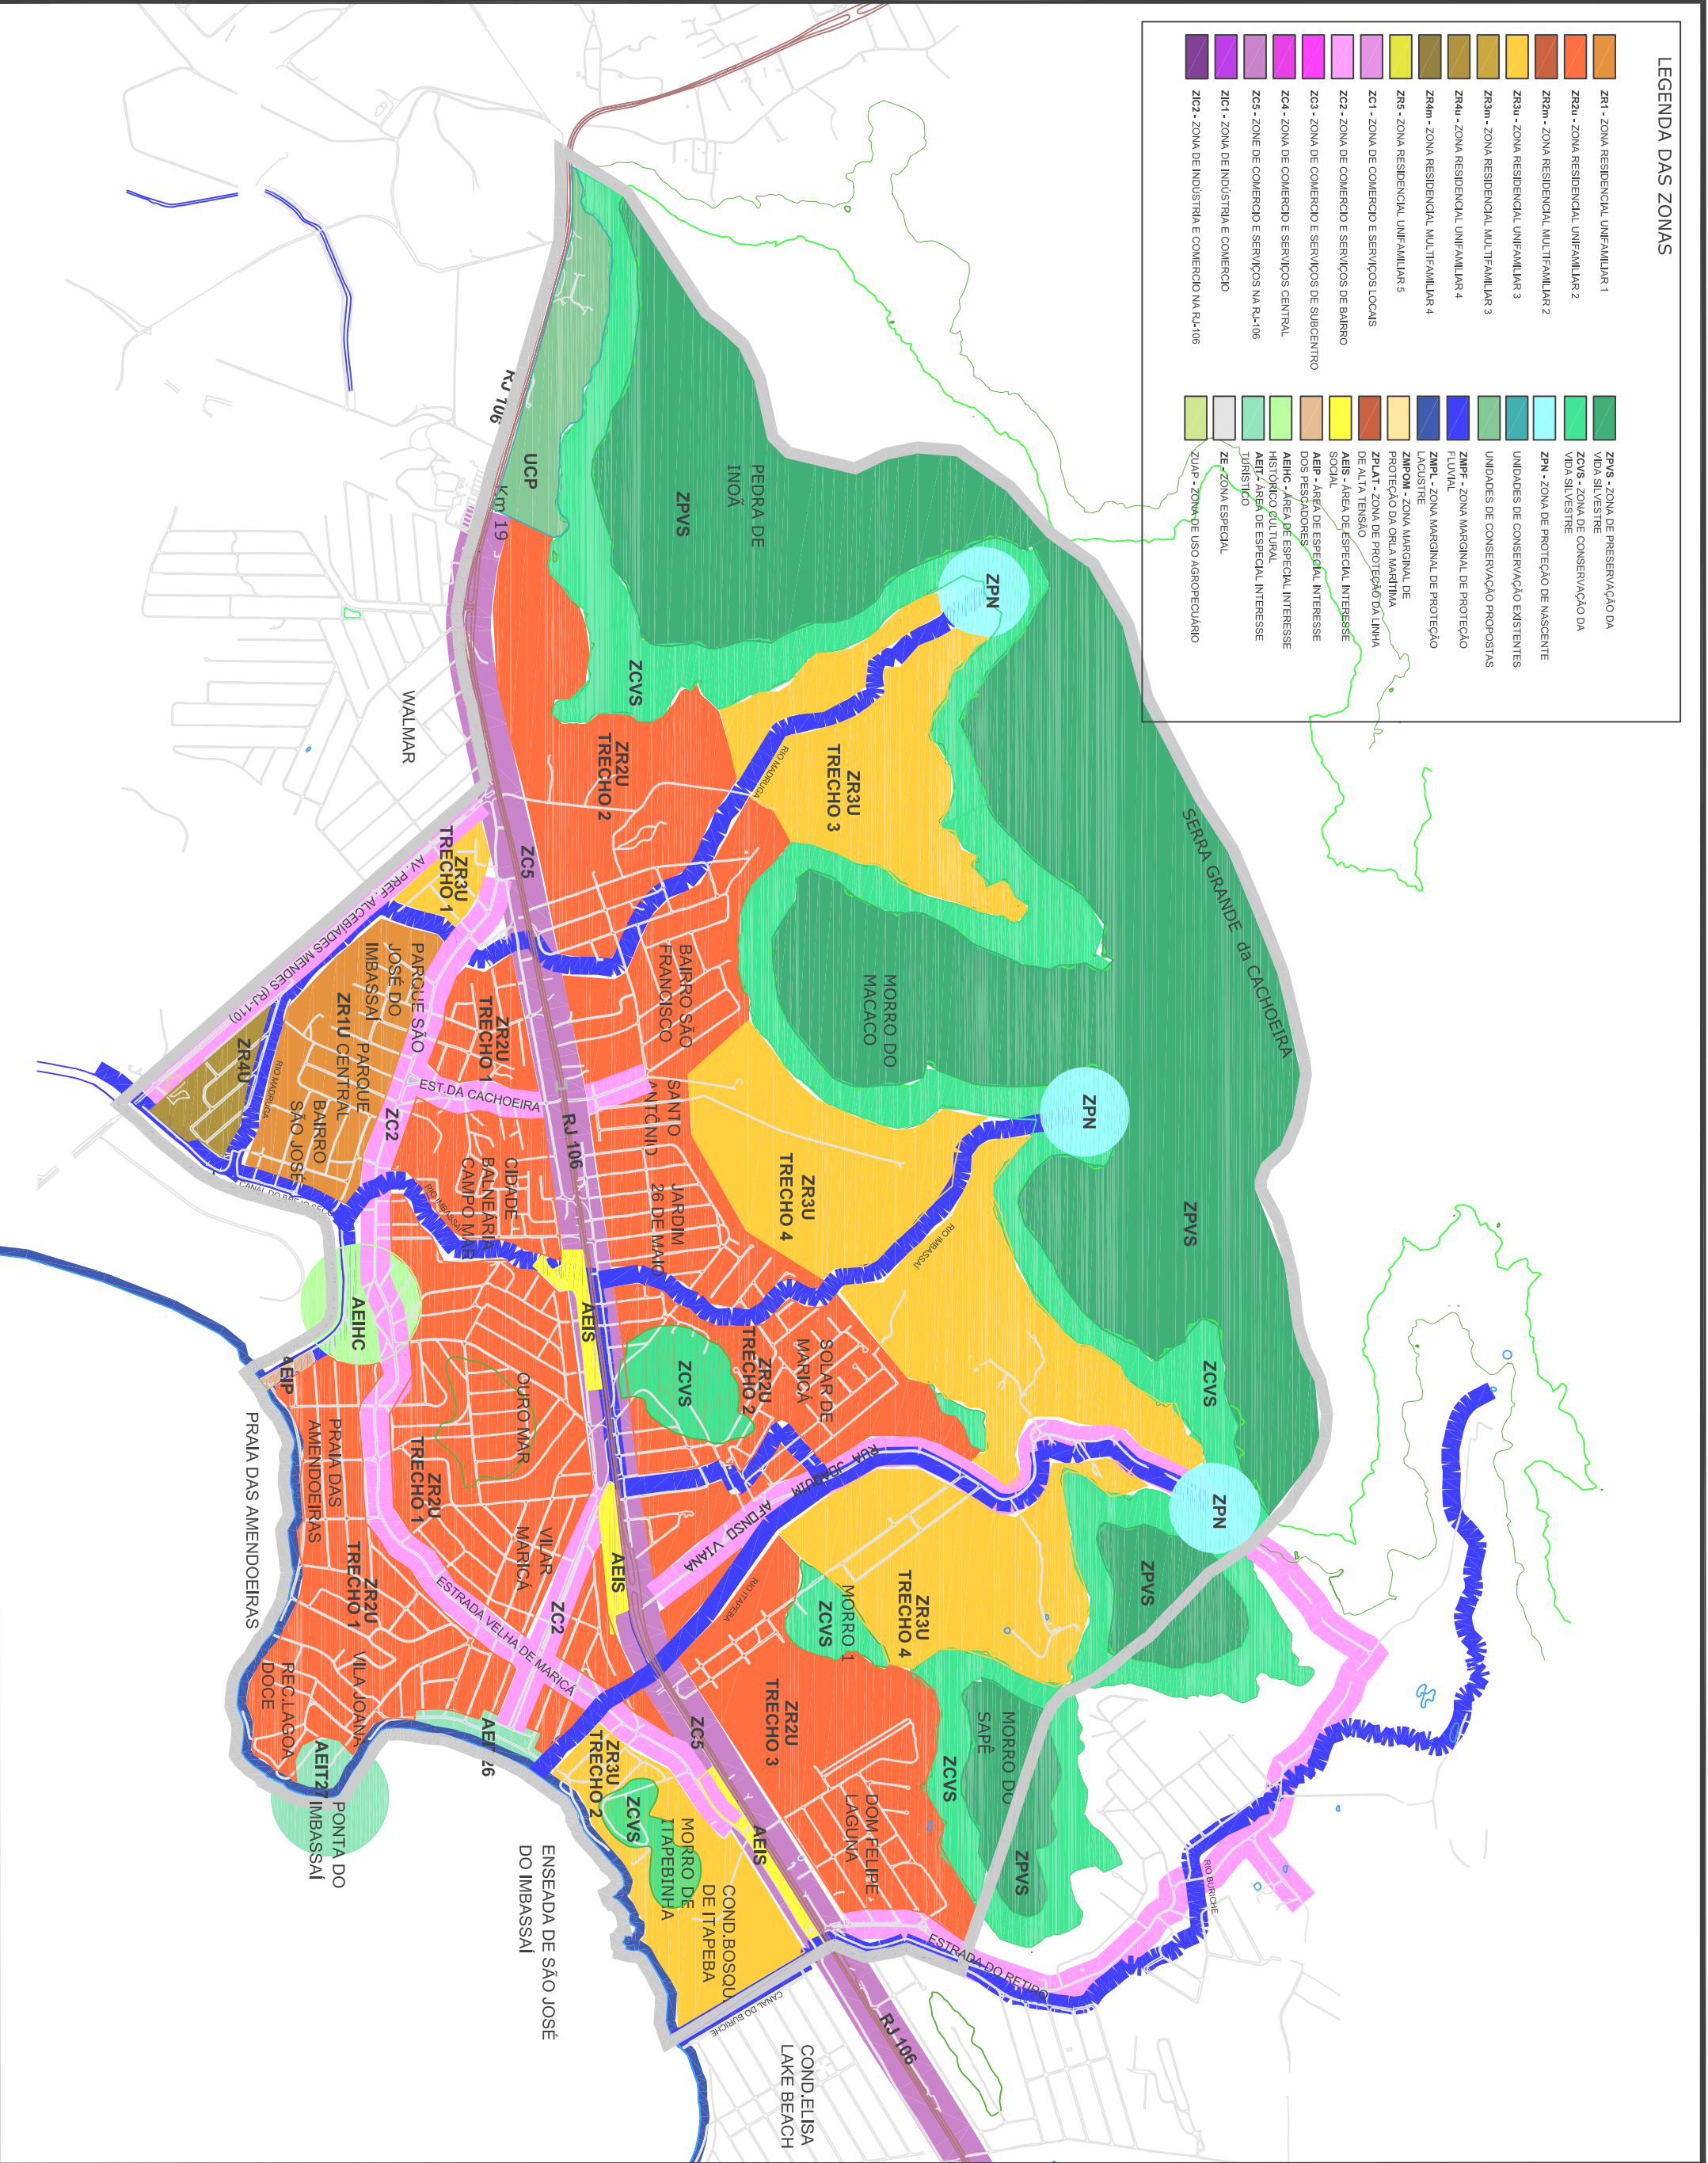

PREFEITURA MUNICIPAL DE MARICÁ

Convênio FAU/UFRJ
Secretaria de URBANISMO

ZONEAMENTO

FONTE: BASE AMPLA - 1998

Data:	JAN/2007
Esc.:	1:20.000
Área.:	1.664,64 ha

UP-09

