




QUADRO DE ESQUADRIA	
P1	PORTA 90cm
P2	PORTA 80cm
P3	PORTA 60cm (alumínio w.c)
P4	PORTA 90cm (alumínio w.c)
P5	PORTA 2.00 Duas Folhas (alambrado)
P6	PORTA 1.50 Duas Folhas (alambrado)
J1	JANELA 2.00 X 1.00 X 1.00
J2	JANELA 4.00 X 0.60 X 2.00
J3	JANELA 1.00 X 0.60 X 2.00

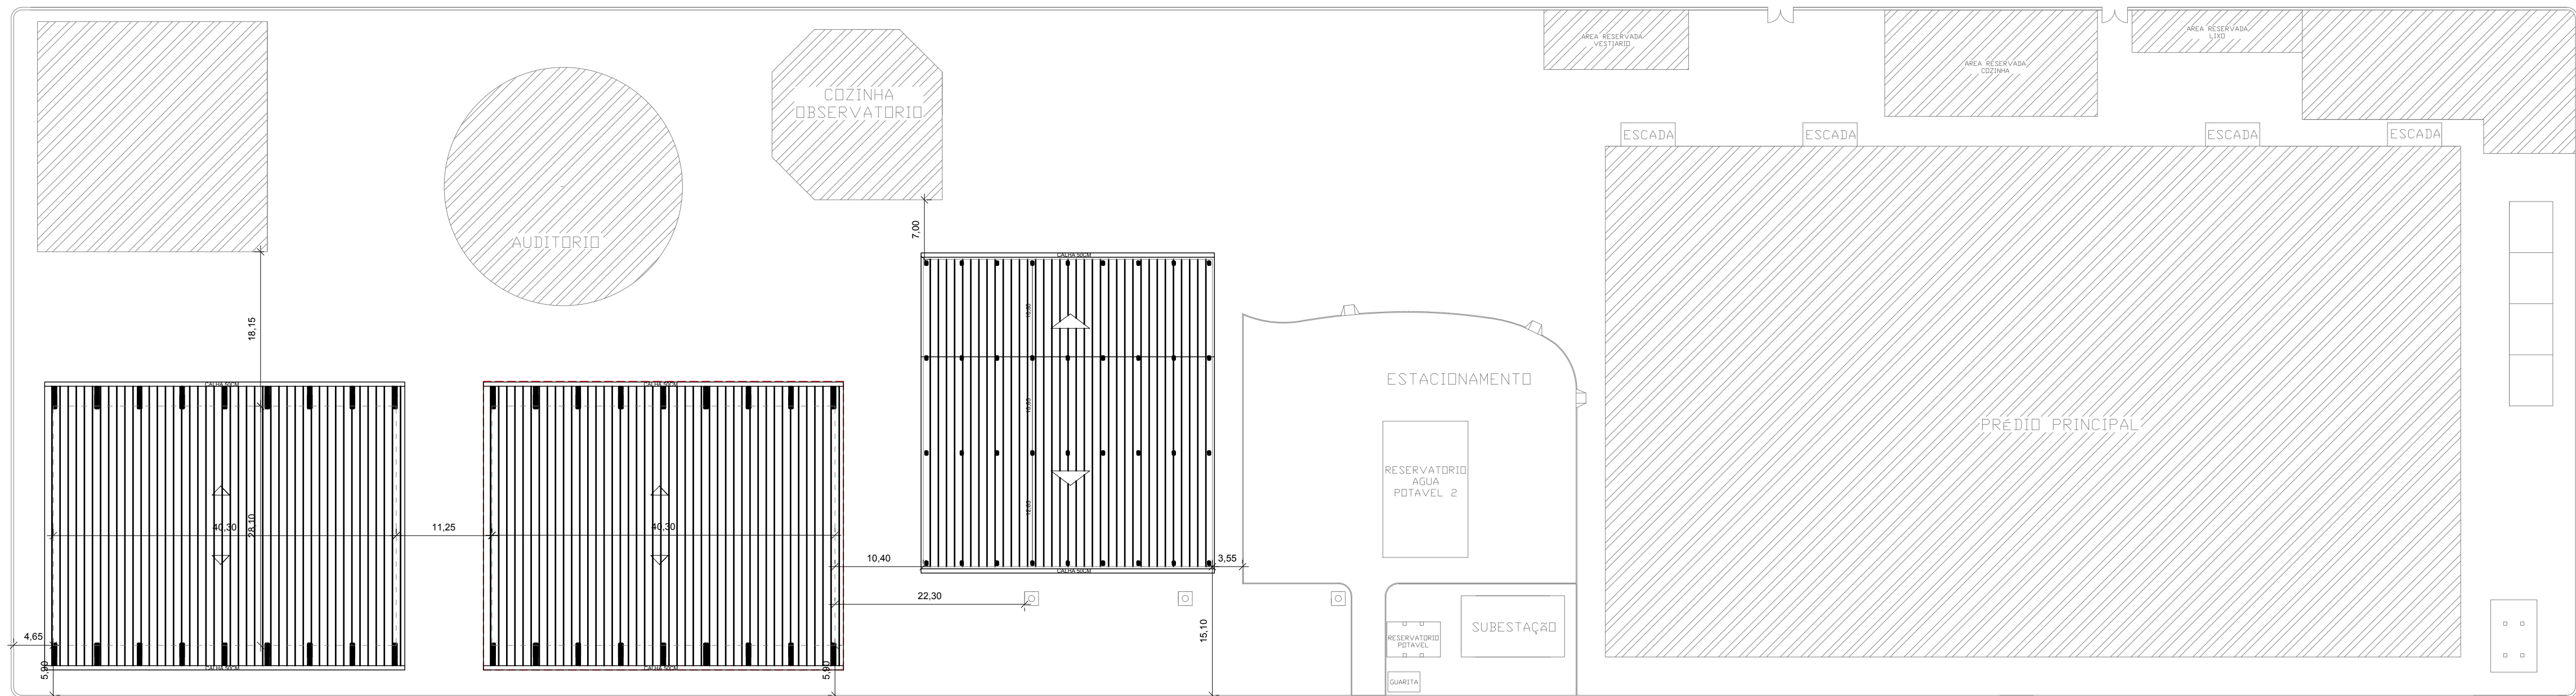


02 PLANTA DE IMPLANTAÇÃO
ESC.: 1/500

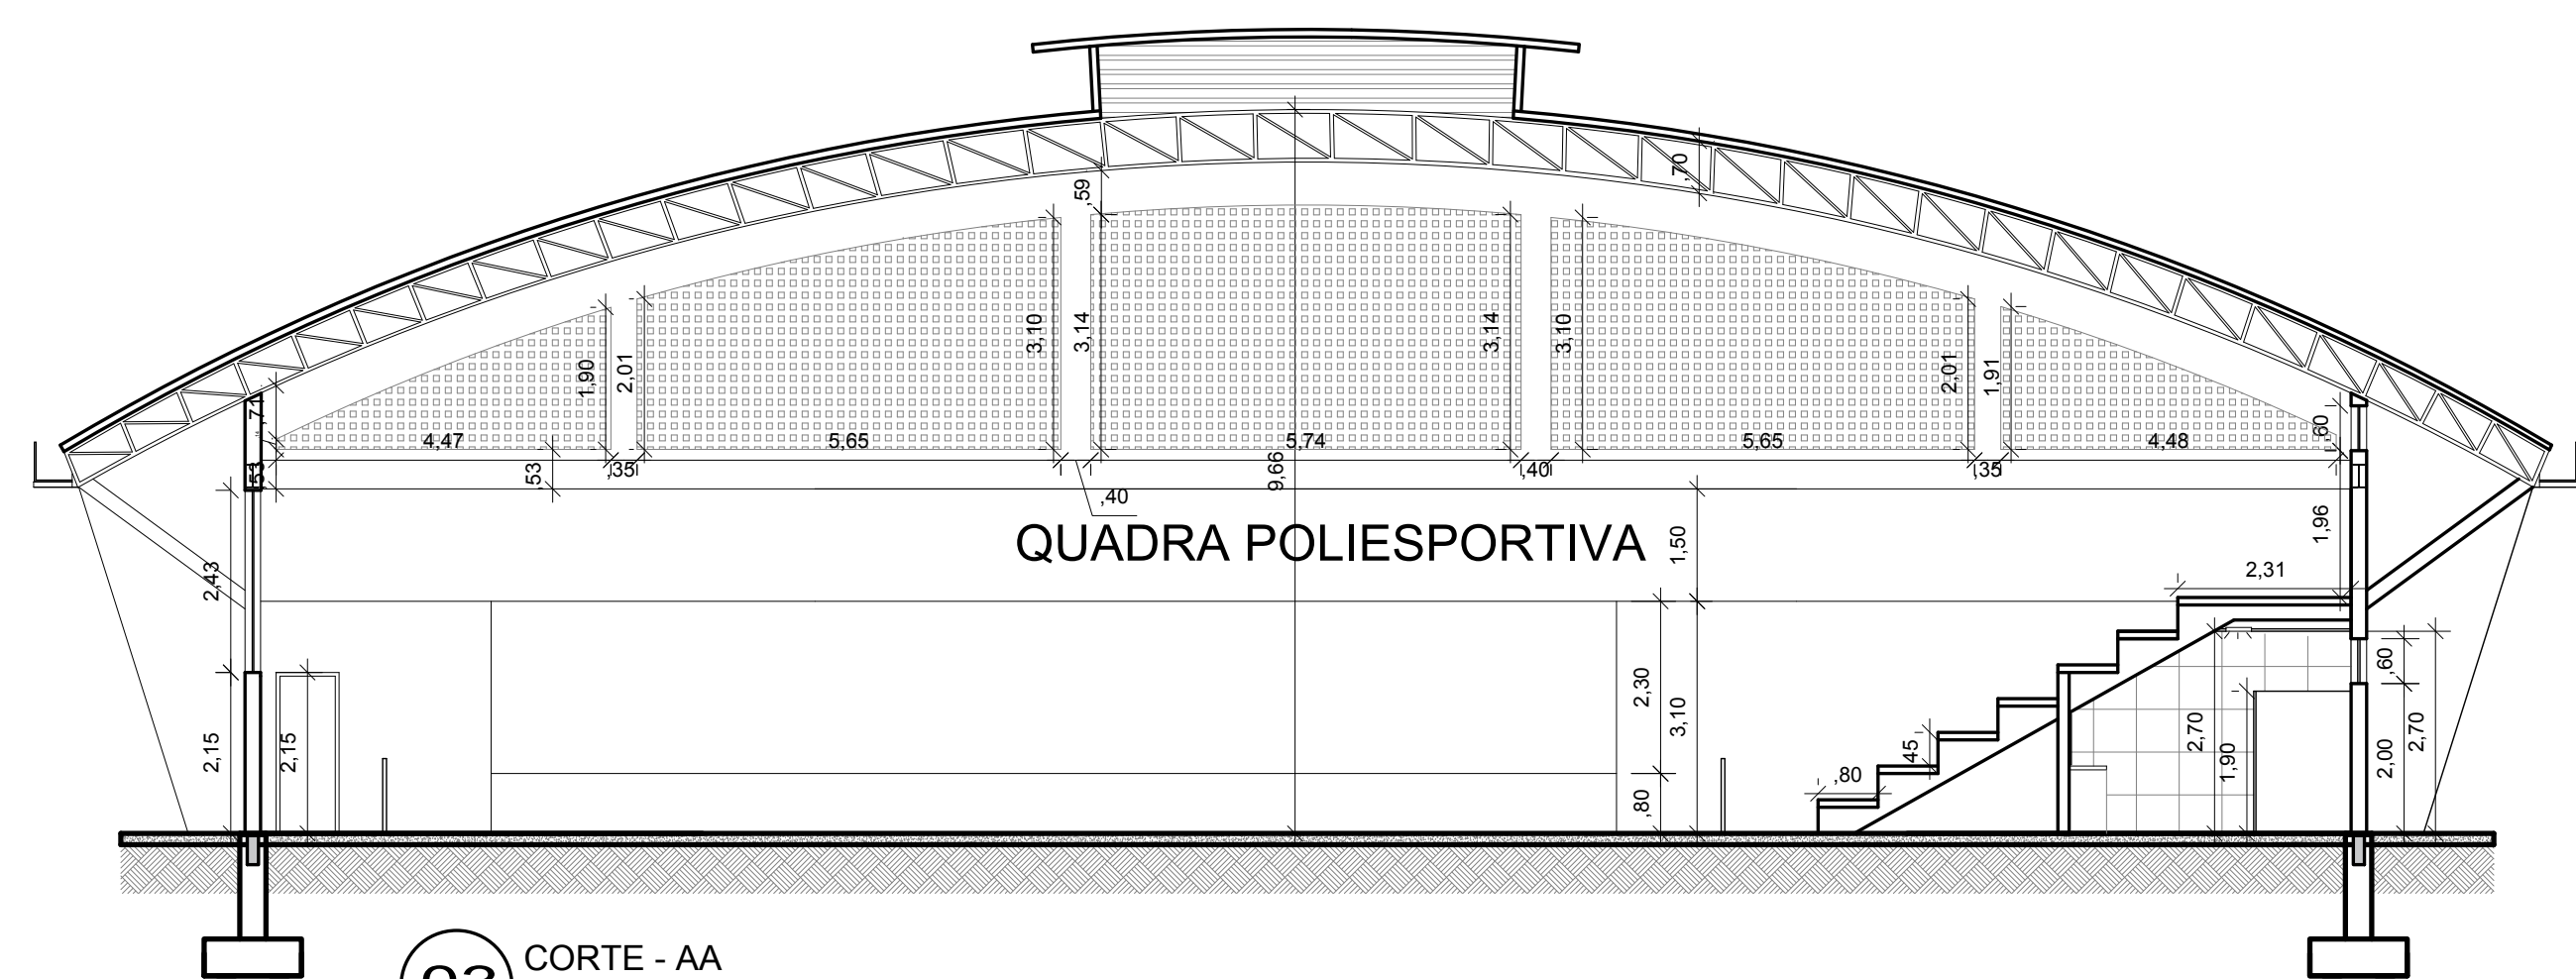


03 CORTE - AA
ESC.: 1/100

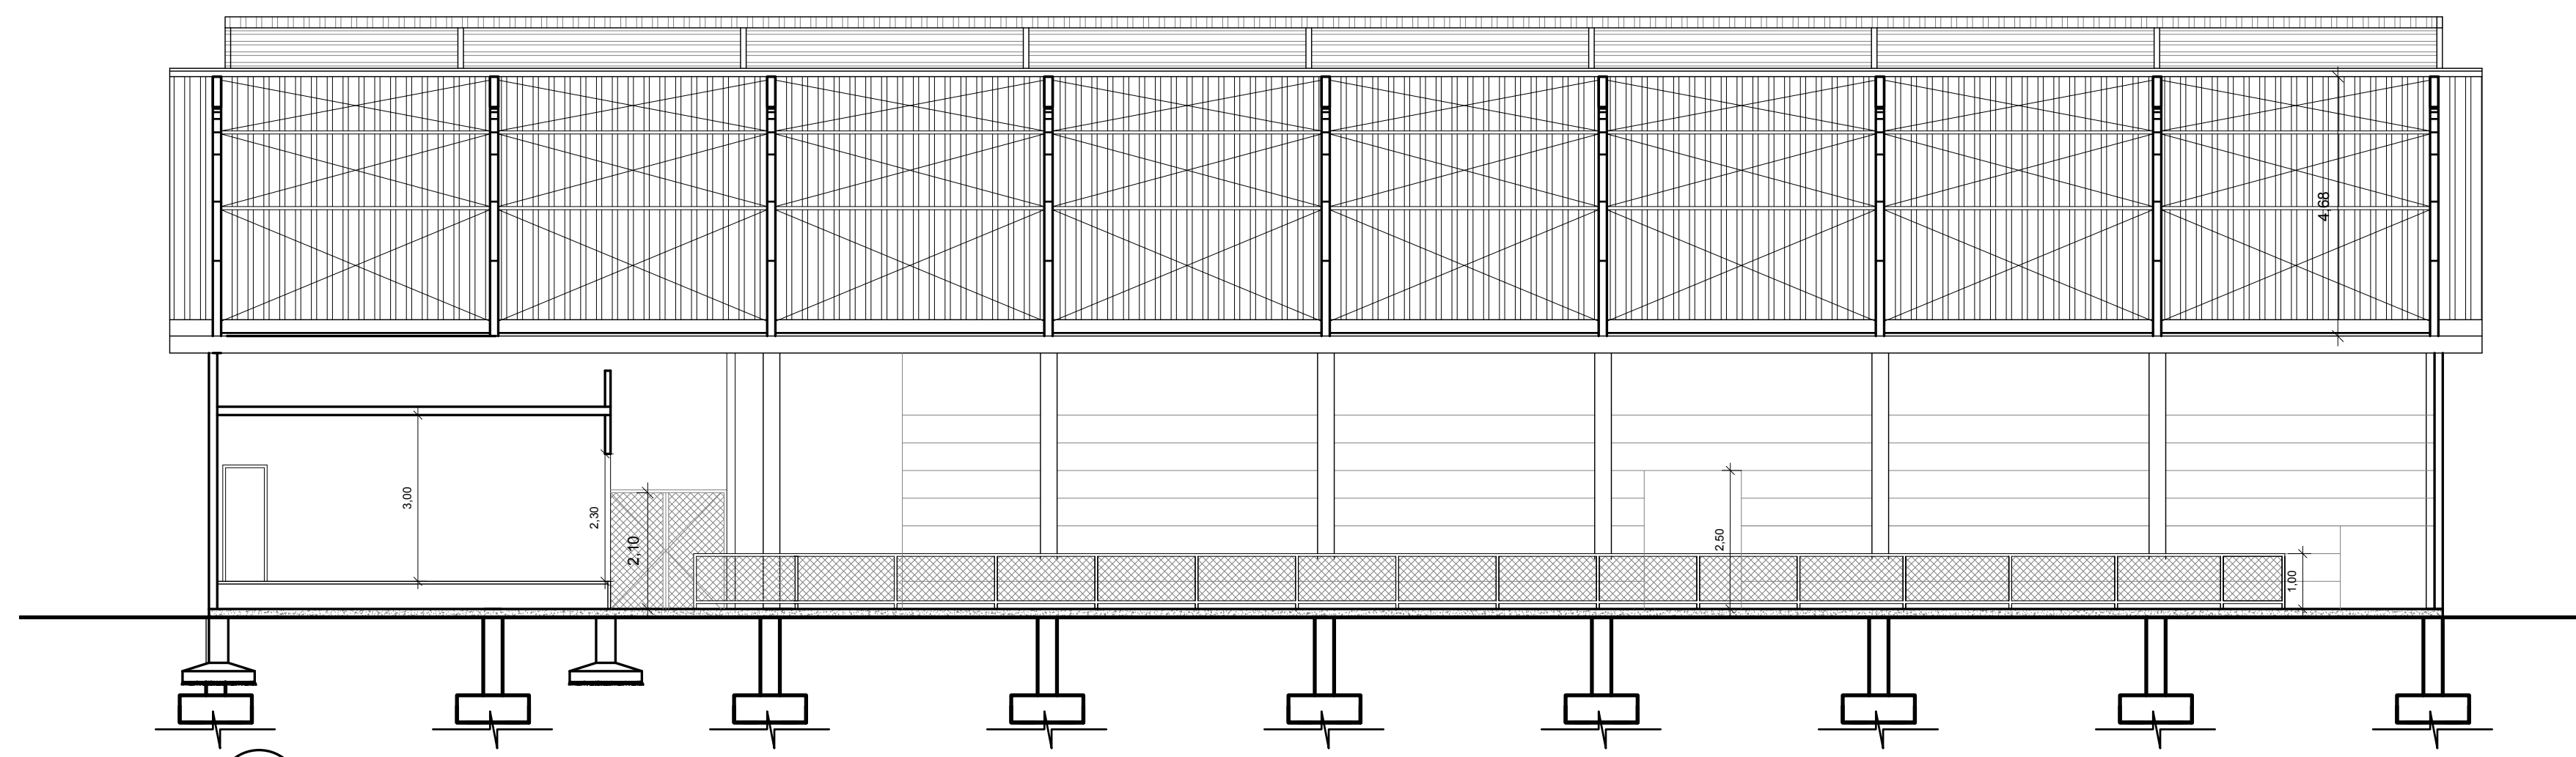


04 CORTE - BB
ESC.: 1/100

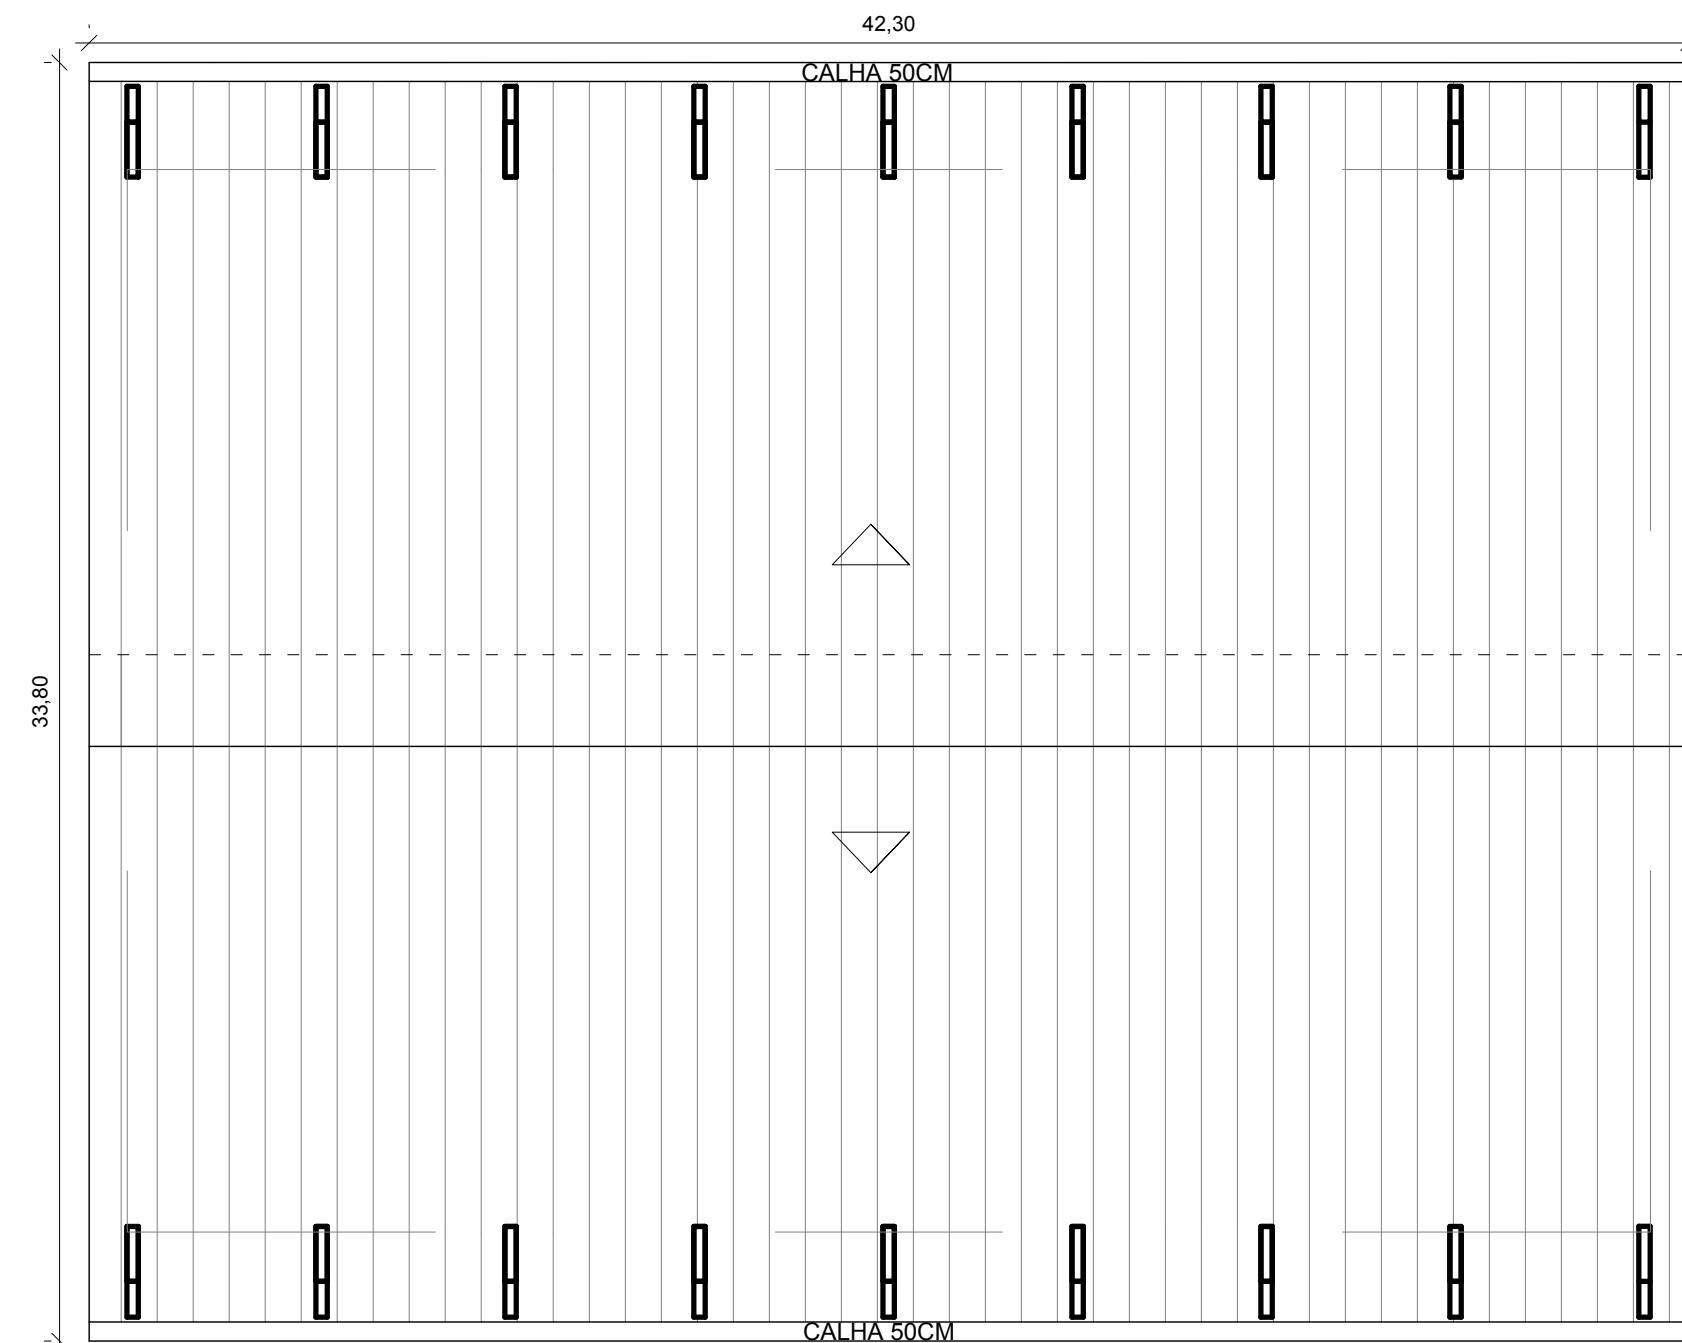


05 PLANTA DE COBERTURA
ESC.: 1/200

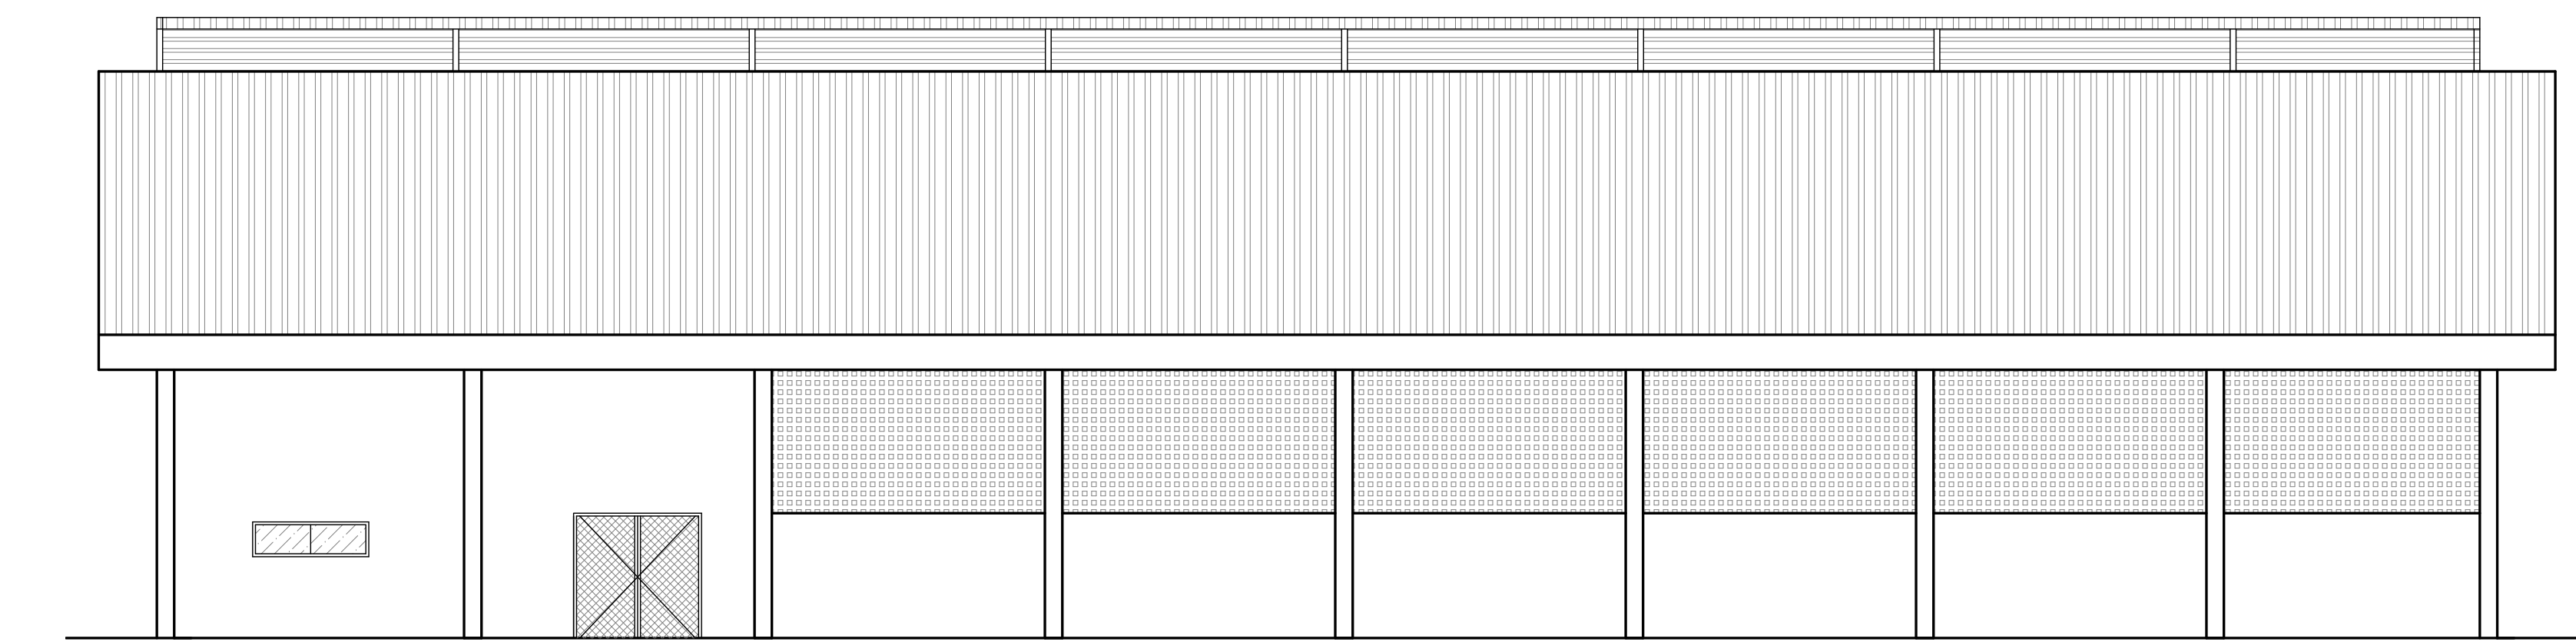


06 FACHADA OESTE
ESC.: 1/100

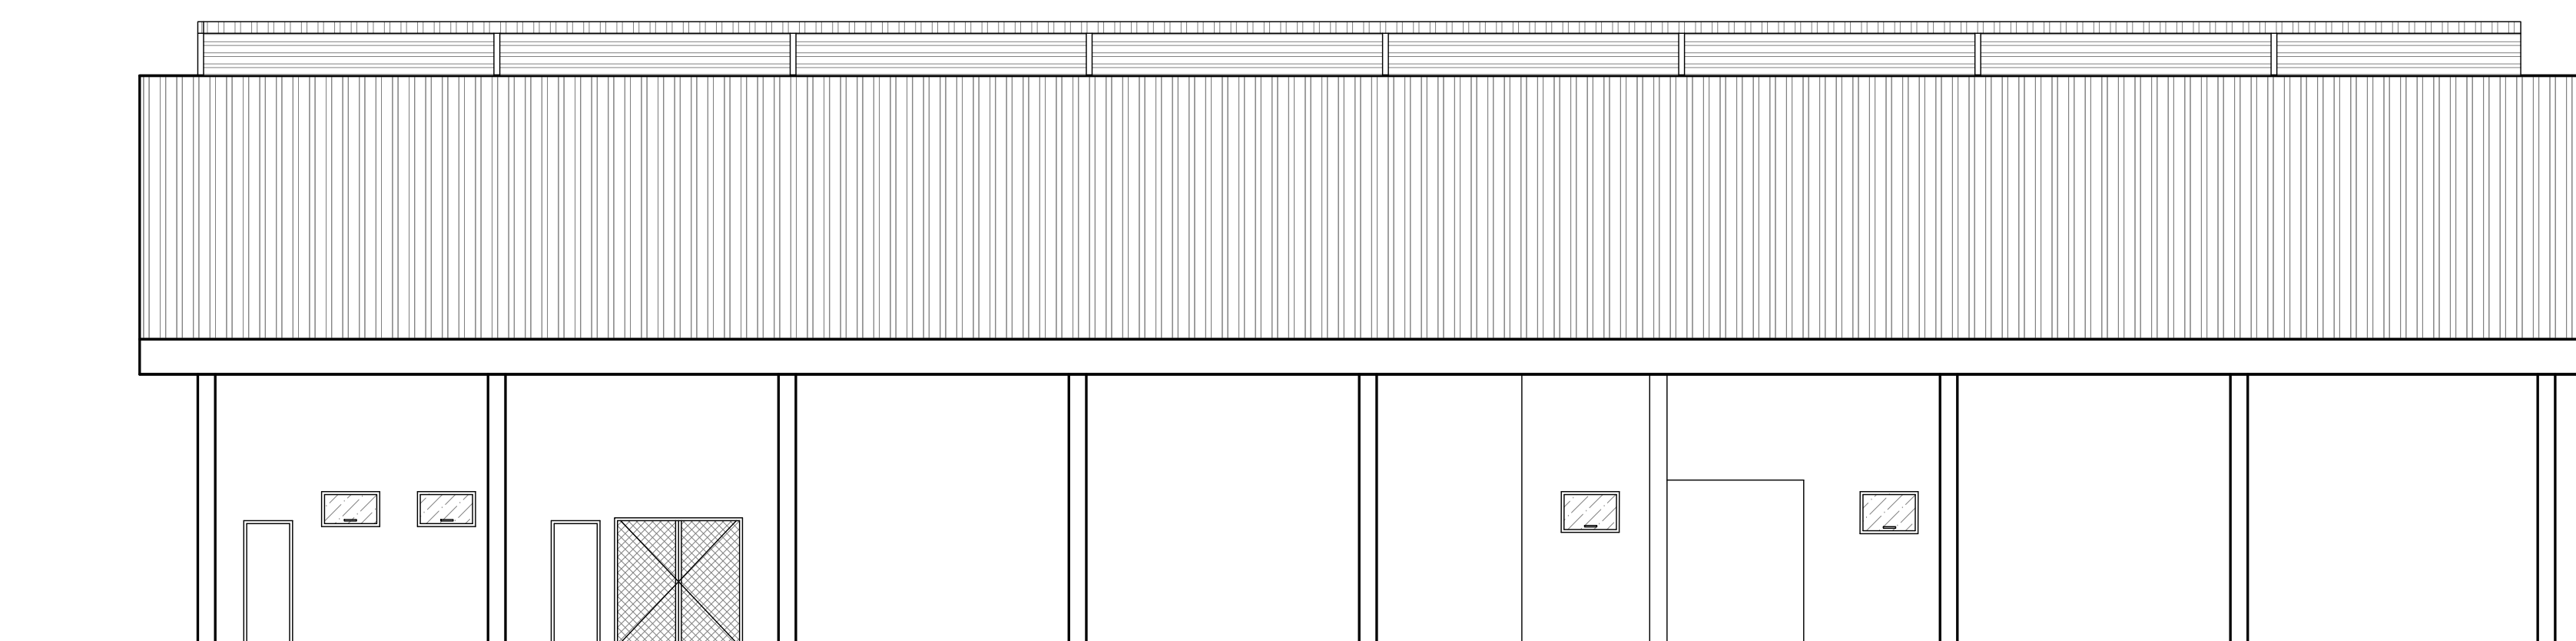

08 FACHADA NORTE
ESC.: 1/100

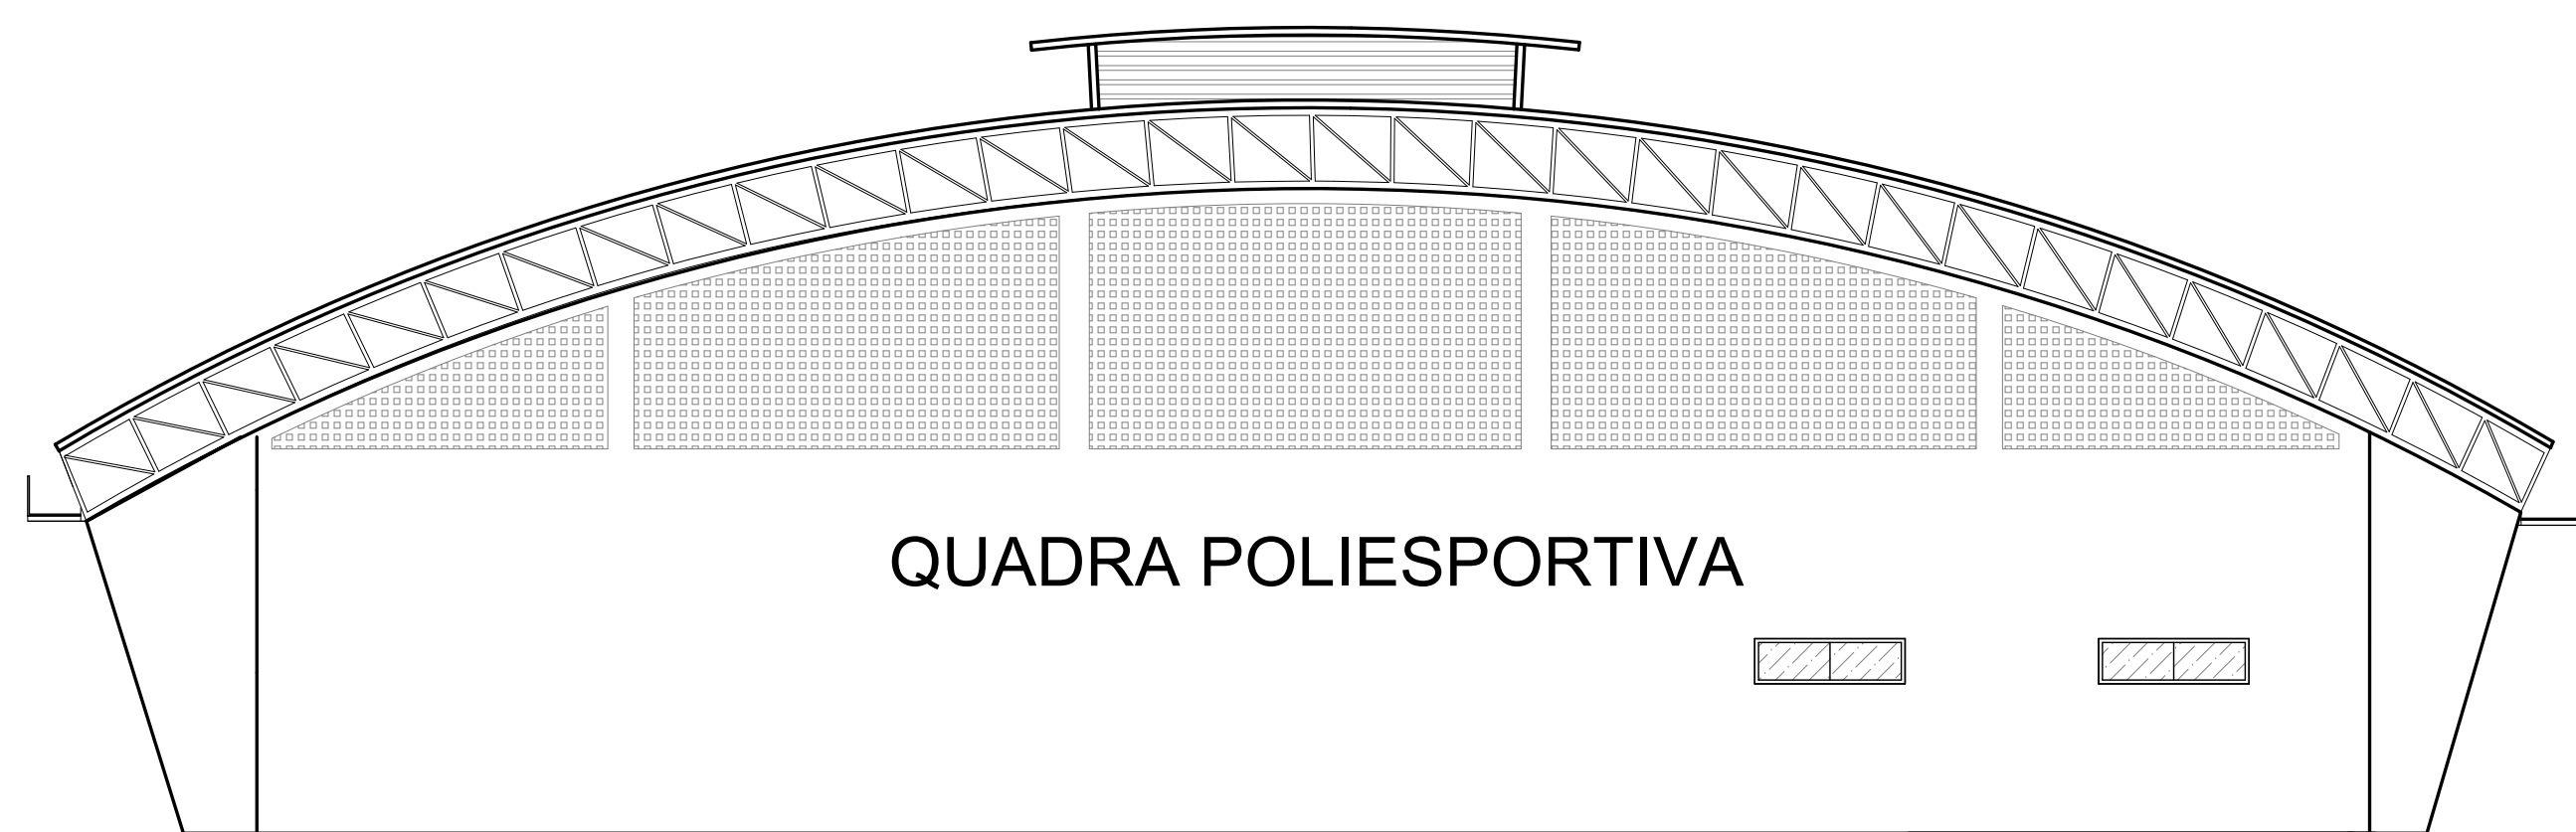

07 FACHADA LESTE
ESC.: 1/100

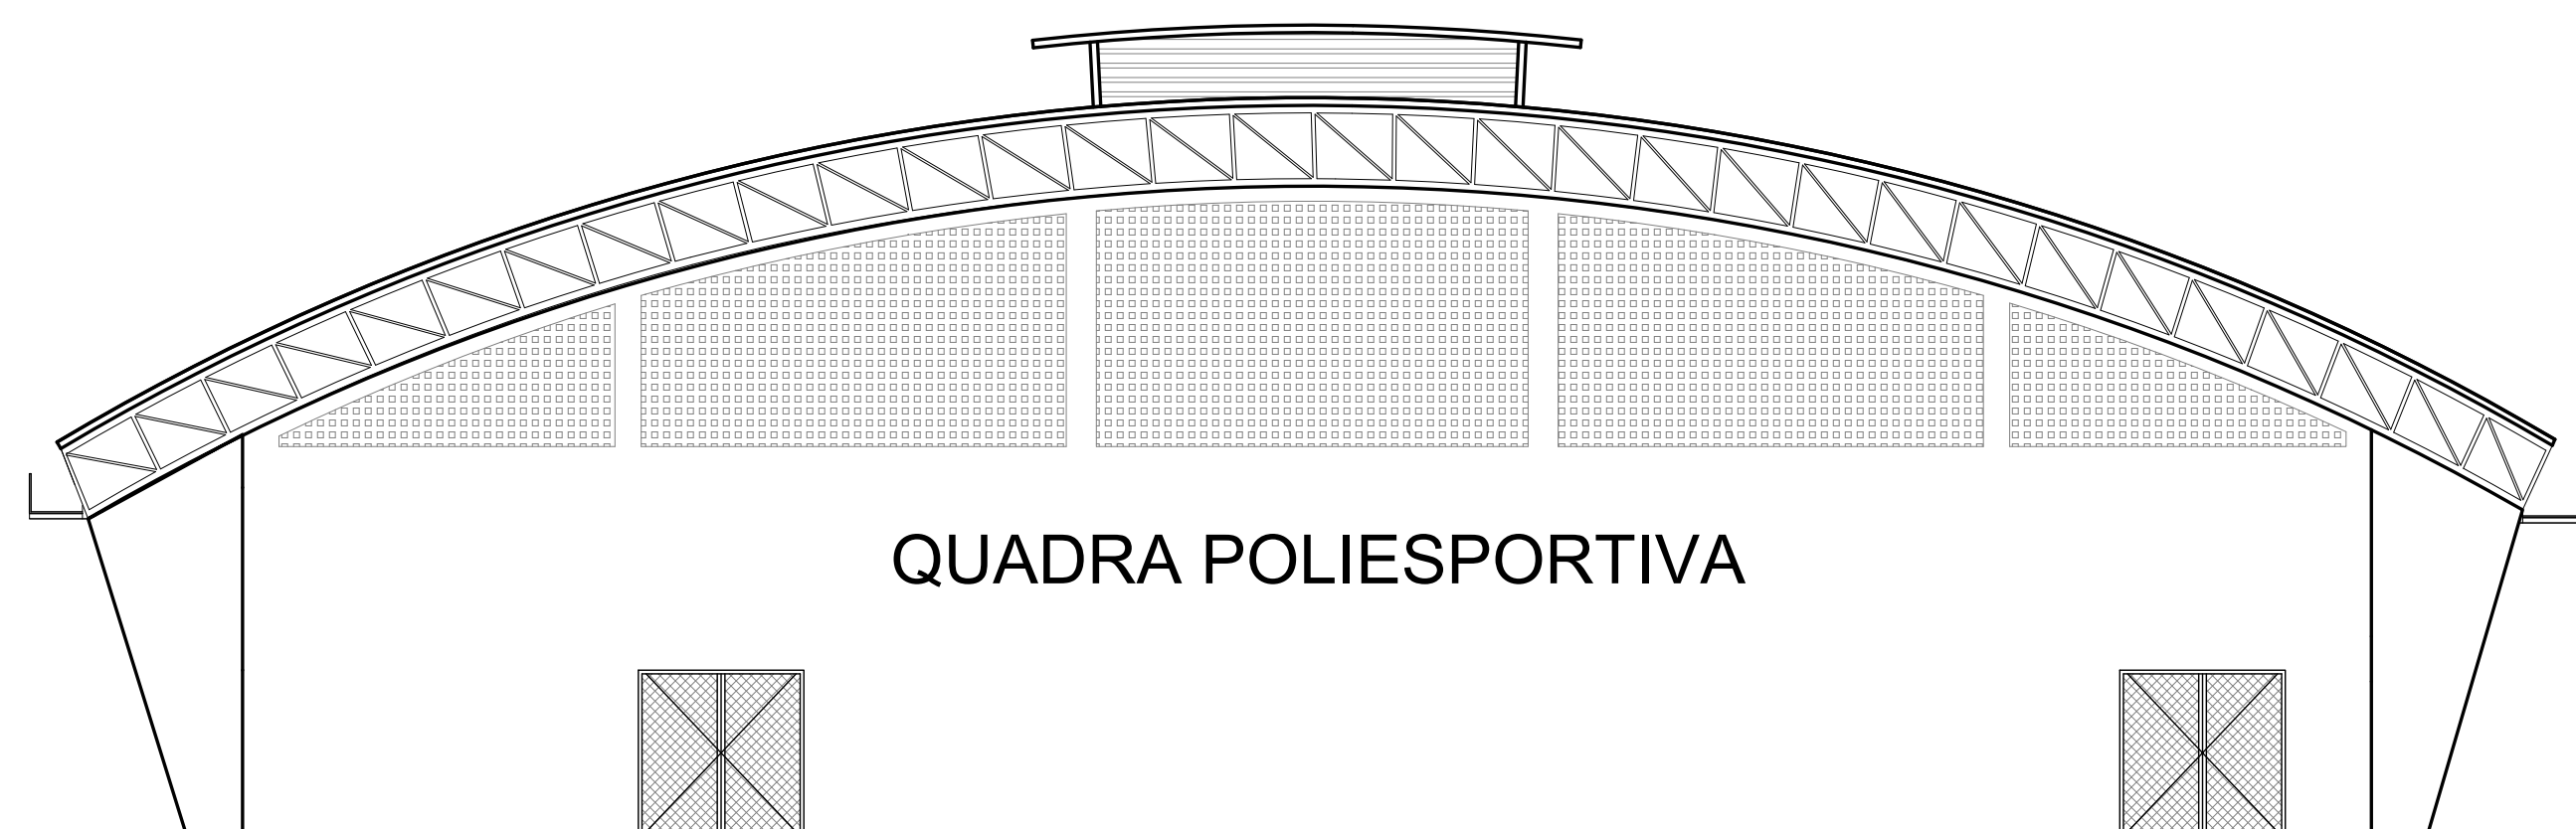

09 FACHADA SUL
ESC.: 1/100

P.M.M.		
		
PREFEITURA MUNICIPAL DE MARICÁ SECRETARIA DE EDUCAÇÃO		
	PRANCHA 1/5	ESCALA INDICADA
DESENHO PLANTA BAIXA CORTE FACHADA COBERTURA IMPLANTAÇÃO	DATA 22/09/2022	
ENDEREÇO RUA CINQUENTA E DOIS, JARDIM ATLÂNTICO - 1º DISTRITO - MARICÁ-RJ		
PROJETO PROJETO PARA CONTRUÇÃO DE UMA QUADRA POLIESPORTIVA COBERTA.		
PROJETO Tânia Maria de Andrade Miranda MATRÍCULA: 106.604	SECRETARIA DE EDUCAÇÃO ADRIANA LUIZA DA COSTA MATRÍCULA: 106.010	EQUIPE TÉCNICA