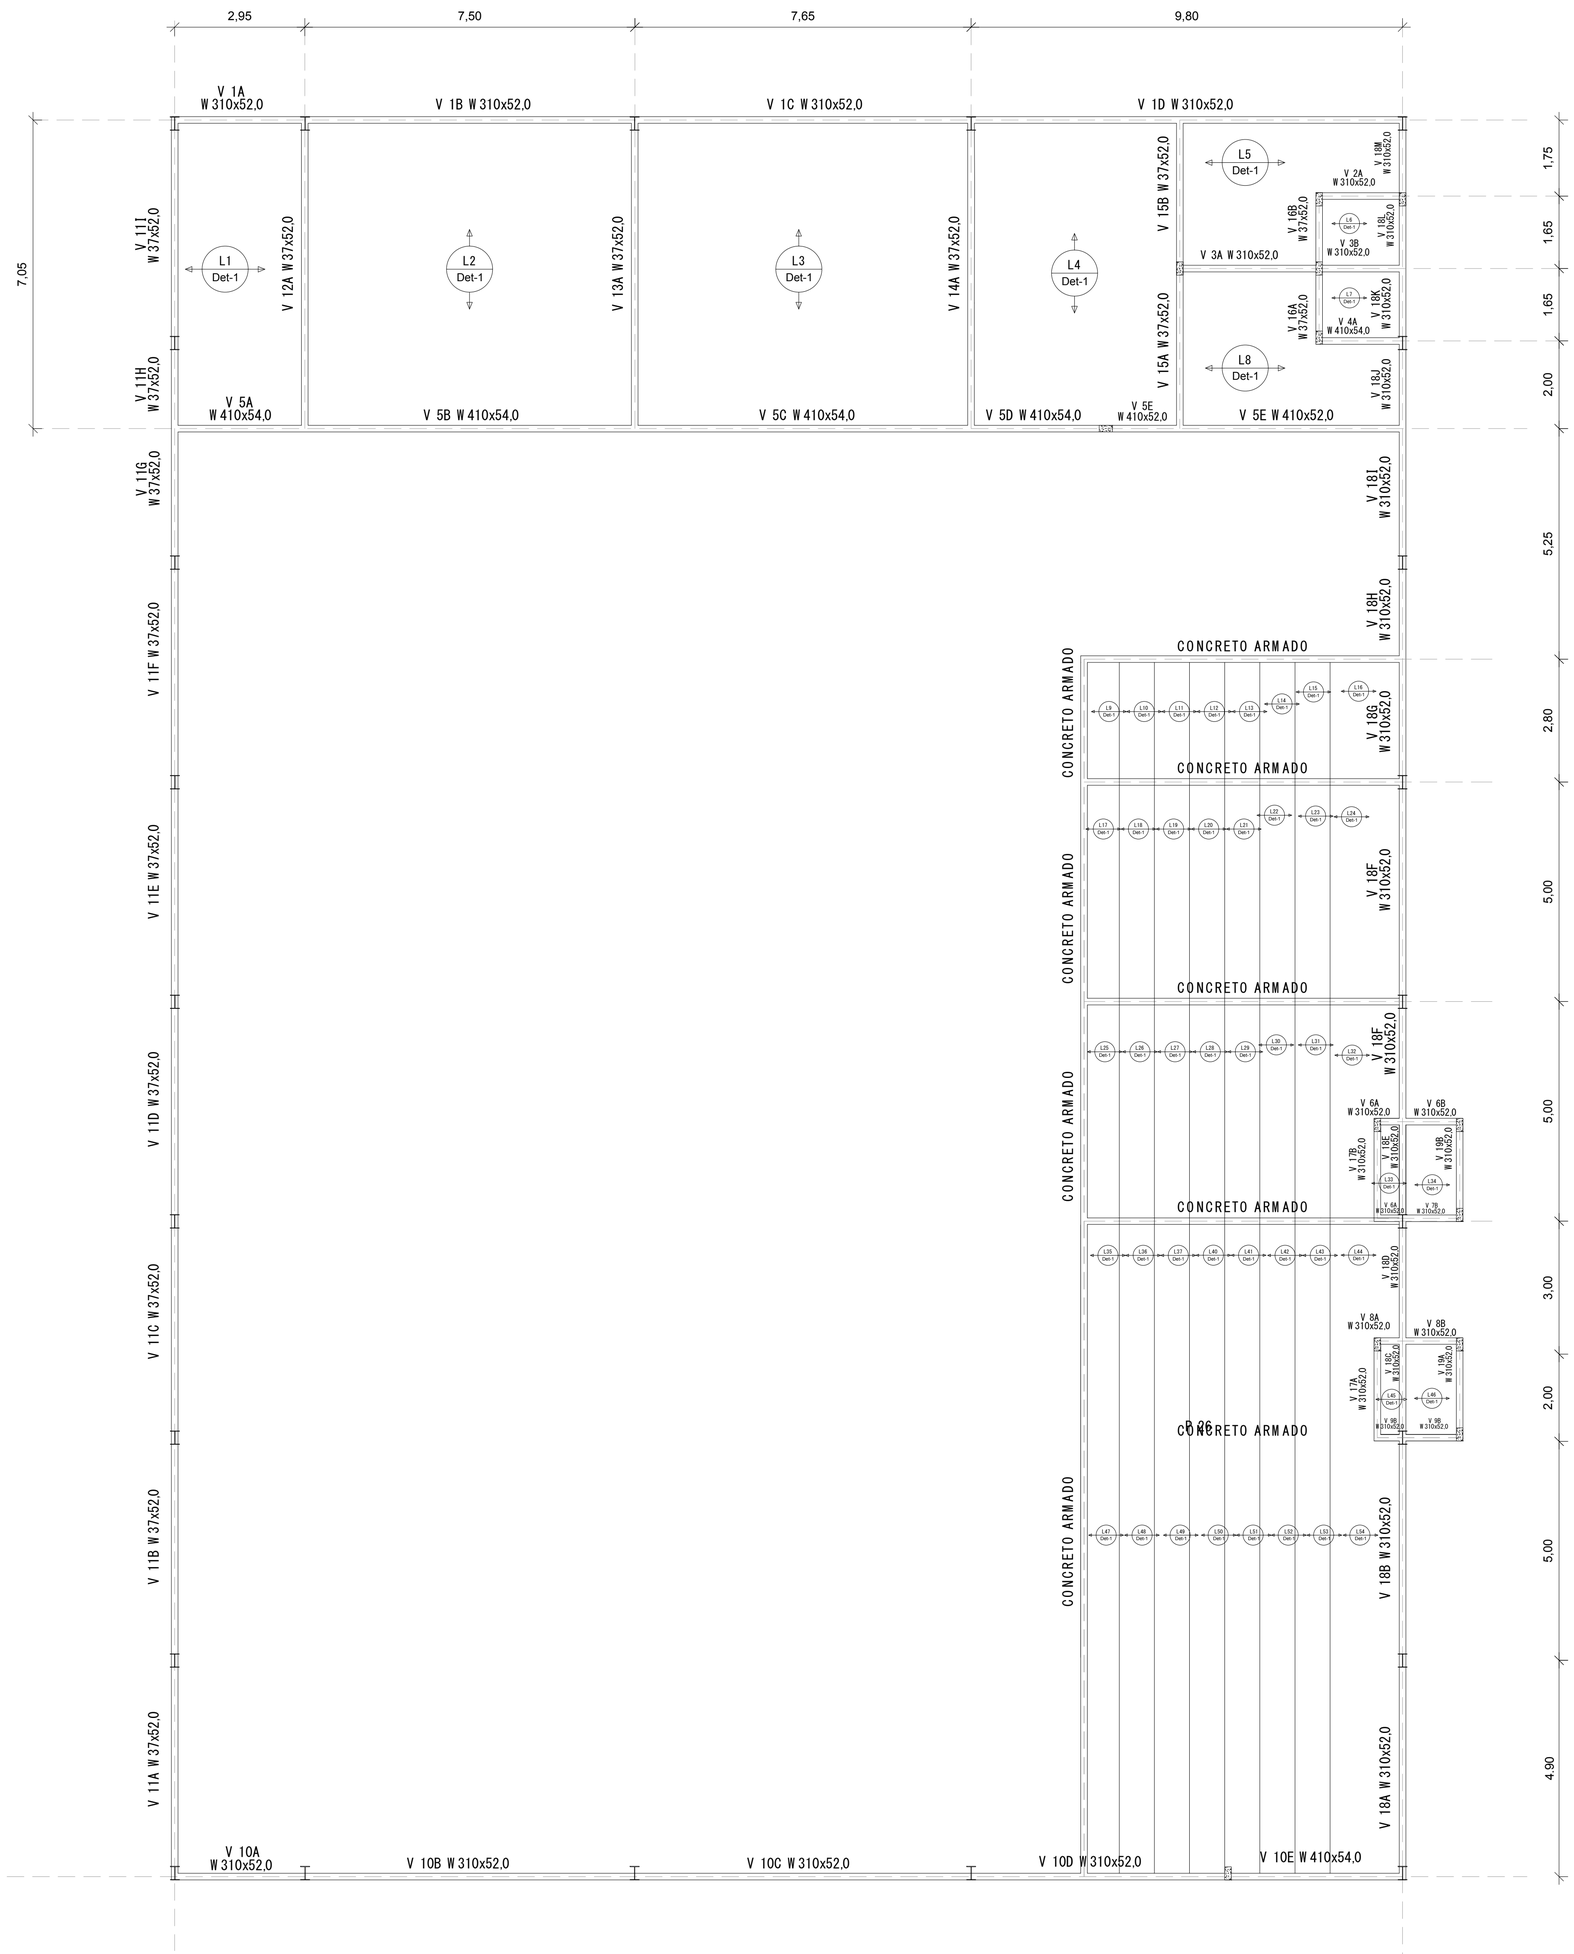

5 PLANTA DE LAJE
ESC.: 1/75

P.M.M.

ESTADO DO RIO DE JANEIRO
PREFEITURA MUNICIPAL DE MARICÁ
SECRETARIA DE EDUCAÇÃO

PRANCHA	ESCALA
5	1:75
ESTRUTURAL PLANTA LAJE	DATA 22/09/2022

ENDEREÇO
RUA CINQÜENTA E DOIS, JARDIM ATLÂNTICO - 1º DISTRITO
MARICÁ - RJ

OBJETO
CEPT
IMPLANTAÇÃO ATUALIZADA

PROJETO	SECRETARIA DE EDUCAÇÃO	COORDENADORIA DE PROJETOS E OBRAS