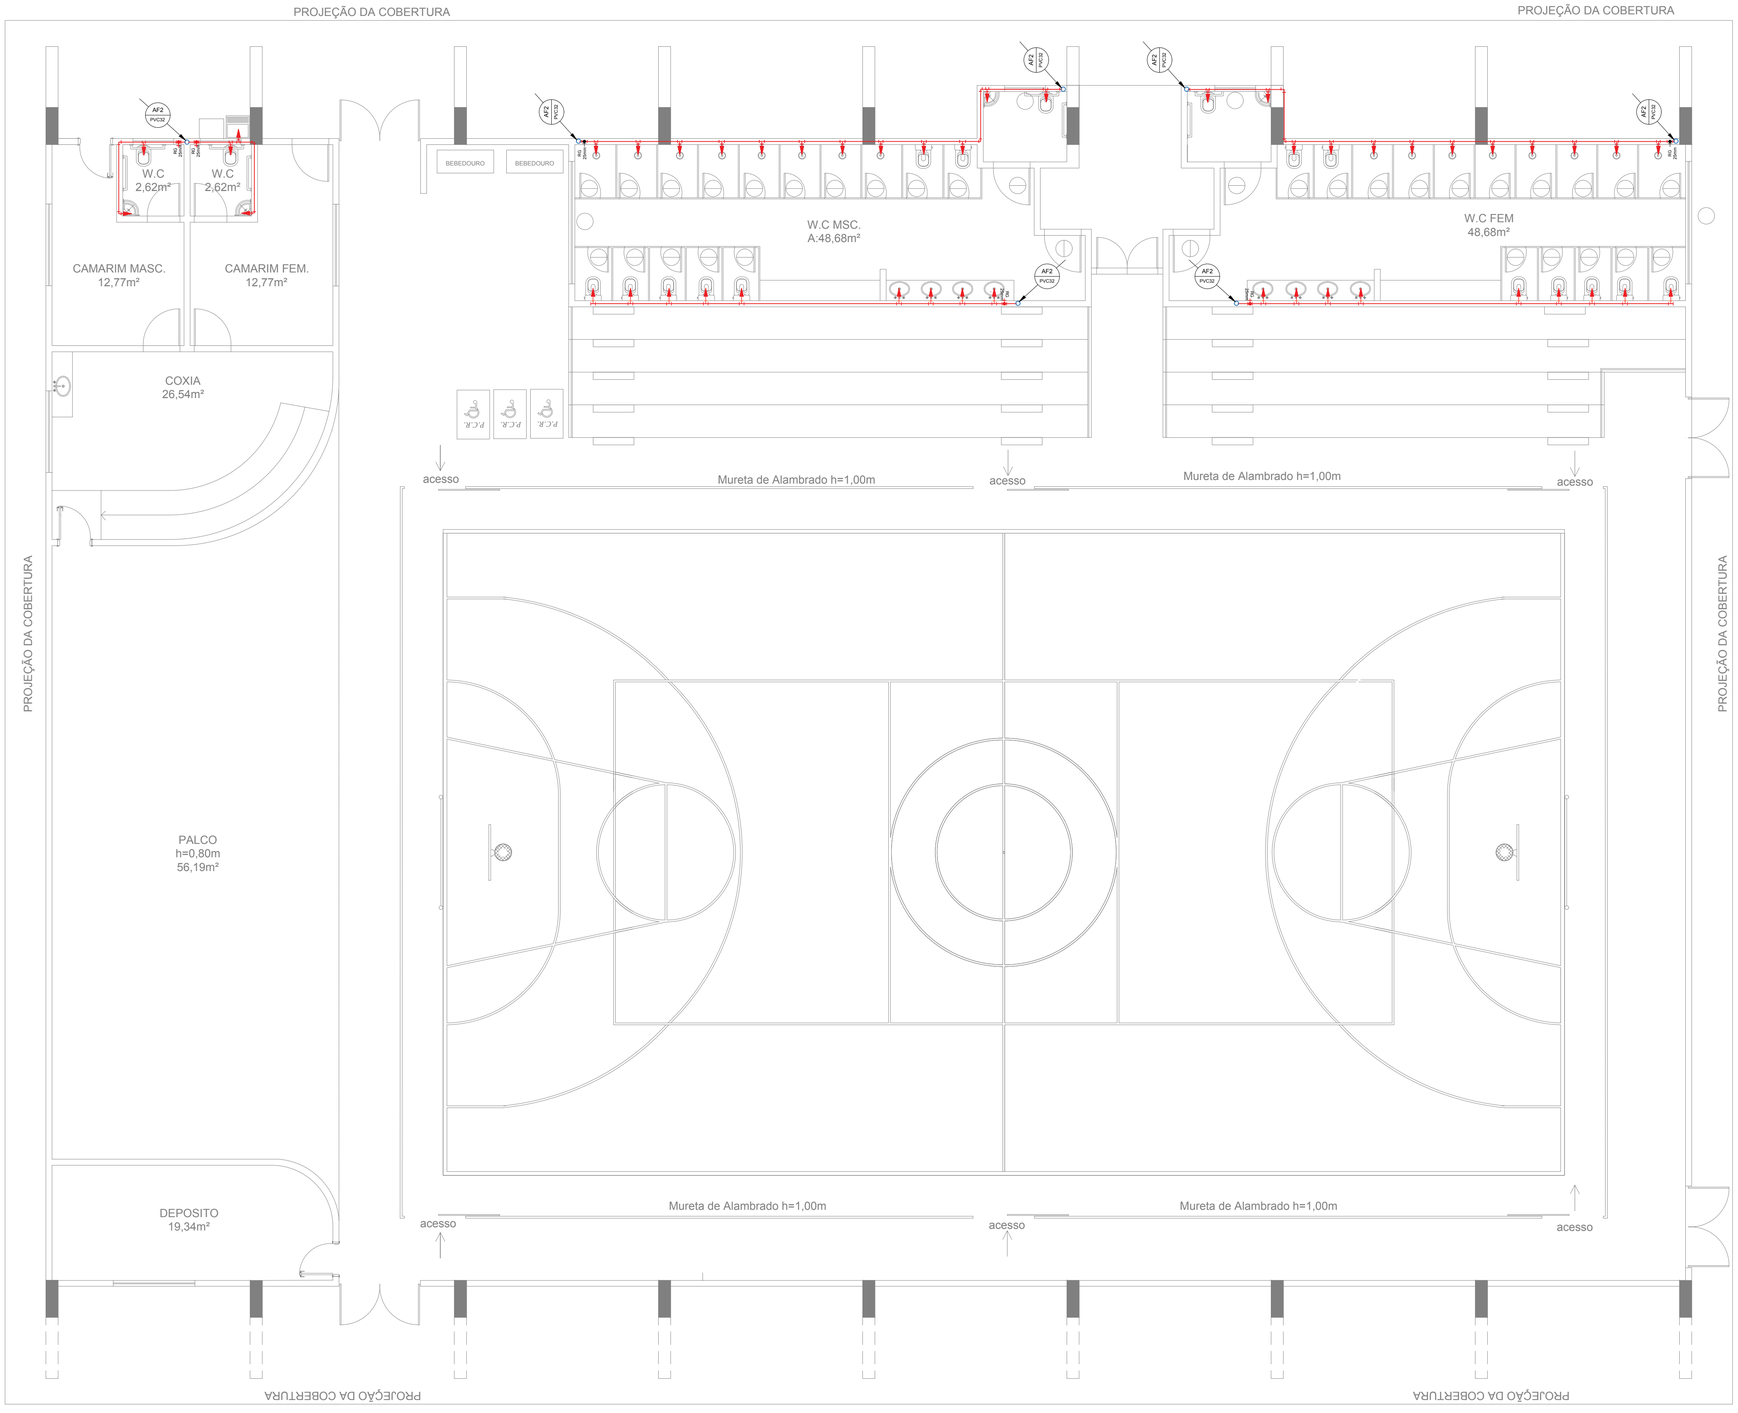

AF	ALIMENTAÇÃO DE ÁGUA POTÁVEL;
AC	ALIMENTAÇÃO DE ÁGUAS CINZAS COLETADA DA COBERTURA;
RC-AF	TUDO DE RECALQUE DA BOMBA DE ÁGUA POTÁVEL;
RC-AC	TUDO DE RECALQUE DA BOMBA DE ÁGUAS CINZAS;
S01, S02 ...	SETORES
———	TUBO PVC DE 25mm - ÁGUA POTÁVEL
———	TUBO PVC DE 32mm - ÁGUA POTÁVEL

Nº PRUM.
AF
Ø
PRUMADA DE ÁGUA FRIA
Diâmetro da prumada

Nº PRUM.
Ø
PRUMADA DE ALIMENTAÇÃO
Diâmetro da prumada

01 PLANTA BAIXA - HIDRAULICA
ESC.: 1/75

P.M.M.

PREFEITURA MUNICIPAL DE MARICÁ
SECRETARIA DE EDUCAÇÃO

	PRANCHA 3/5	ESCALA INDICADA
	DESENHO HIDRAULICA	DATA 22/09/2022

ENDEREÇO
RUA CINQÜENTA E DOIS, JARDIM ATLÂNTICO - 1º DISTRITO - MARICÁ-RJ

PROJETO

PROJETO PARA CONTRUÇÃO DE UMA QUADRA POLIESPORTIVA COBERTA.

PROJETO	SECRETÁRIA DE EDUCAÇÃO	EQUIPE TÉCNICA
Tânia Maria de Andrade Miranda MATRICULA: 106.604	ADRIANA LUISA DA COSTA MATRICULA: 106.010	