




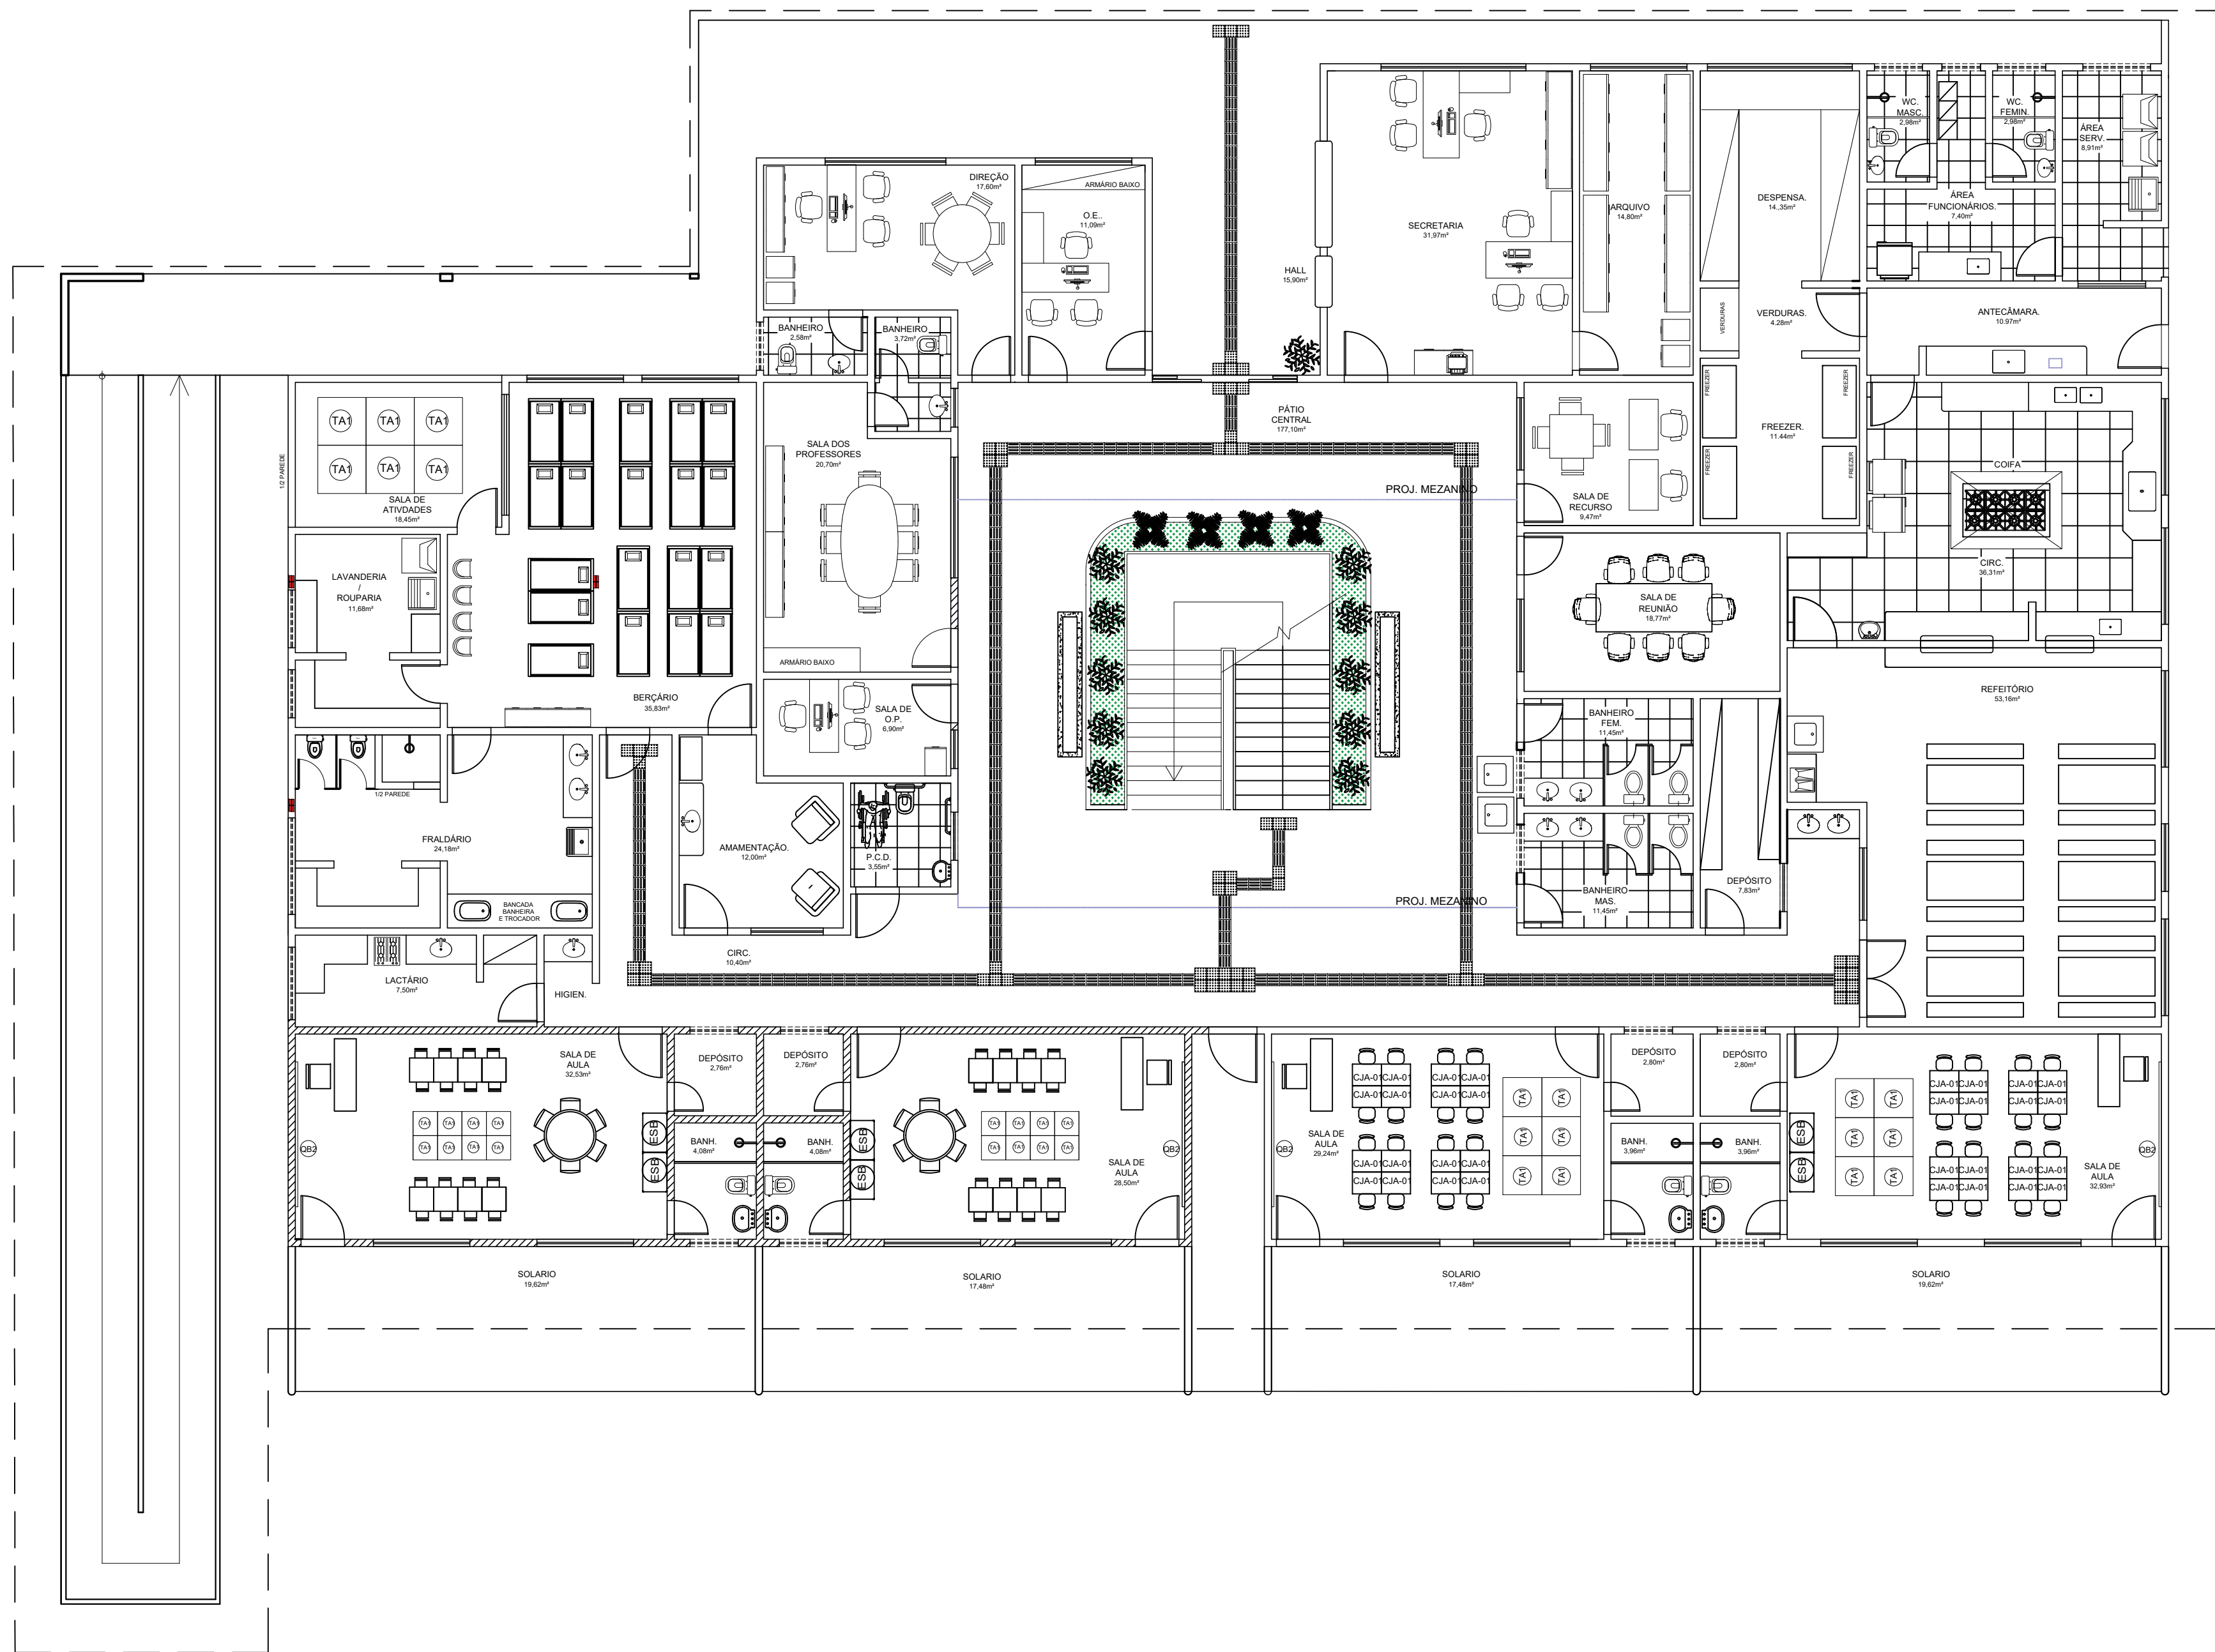

1 PLANTA LAYOUT 1° PAVIMENTO
ESCALA 1/100

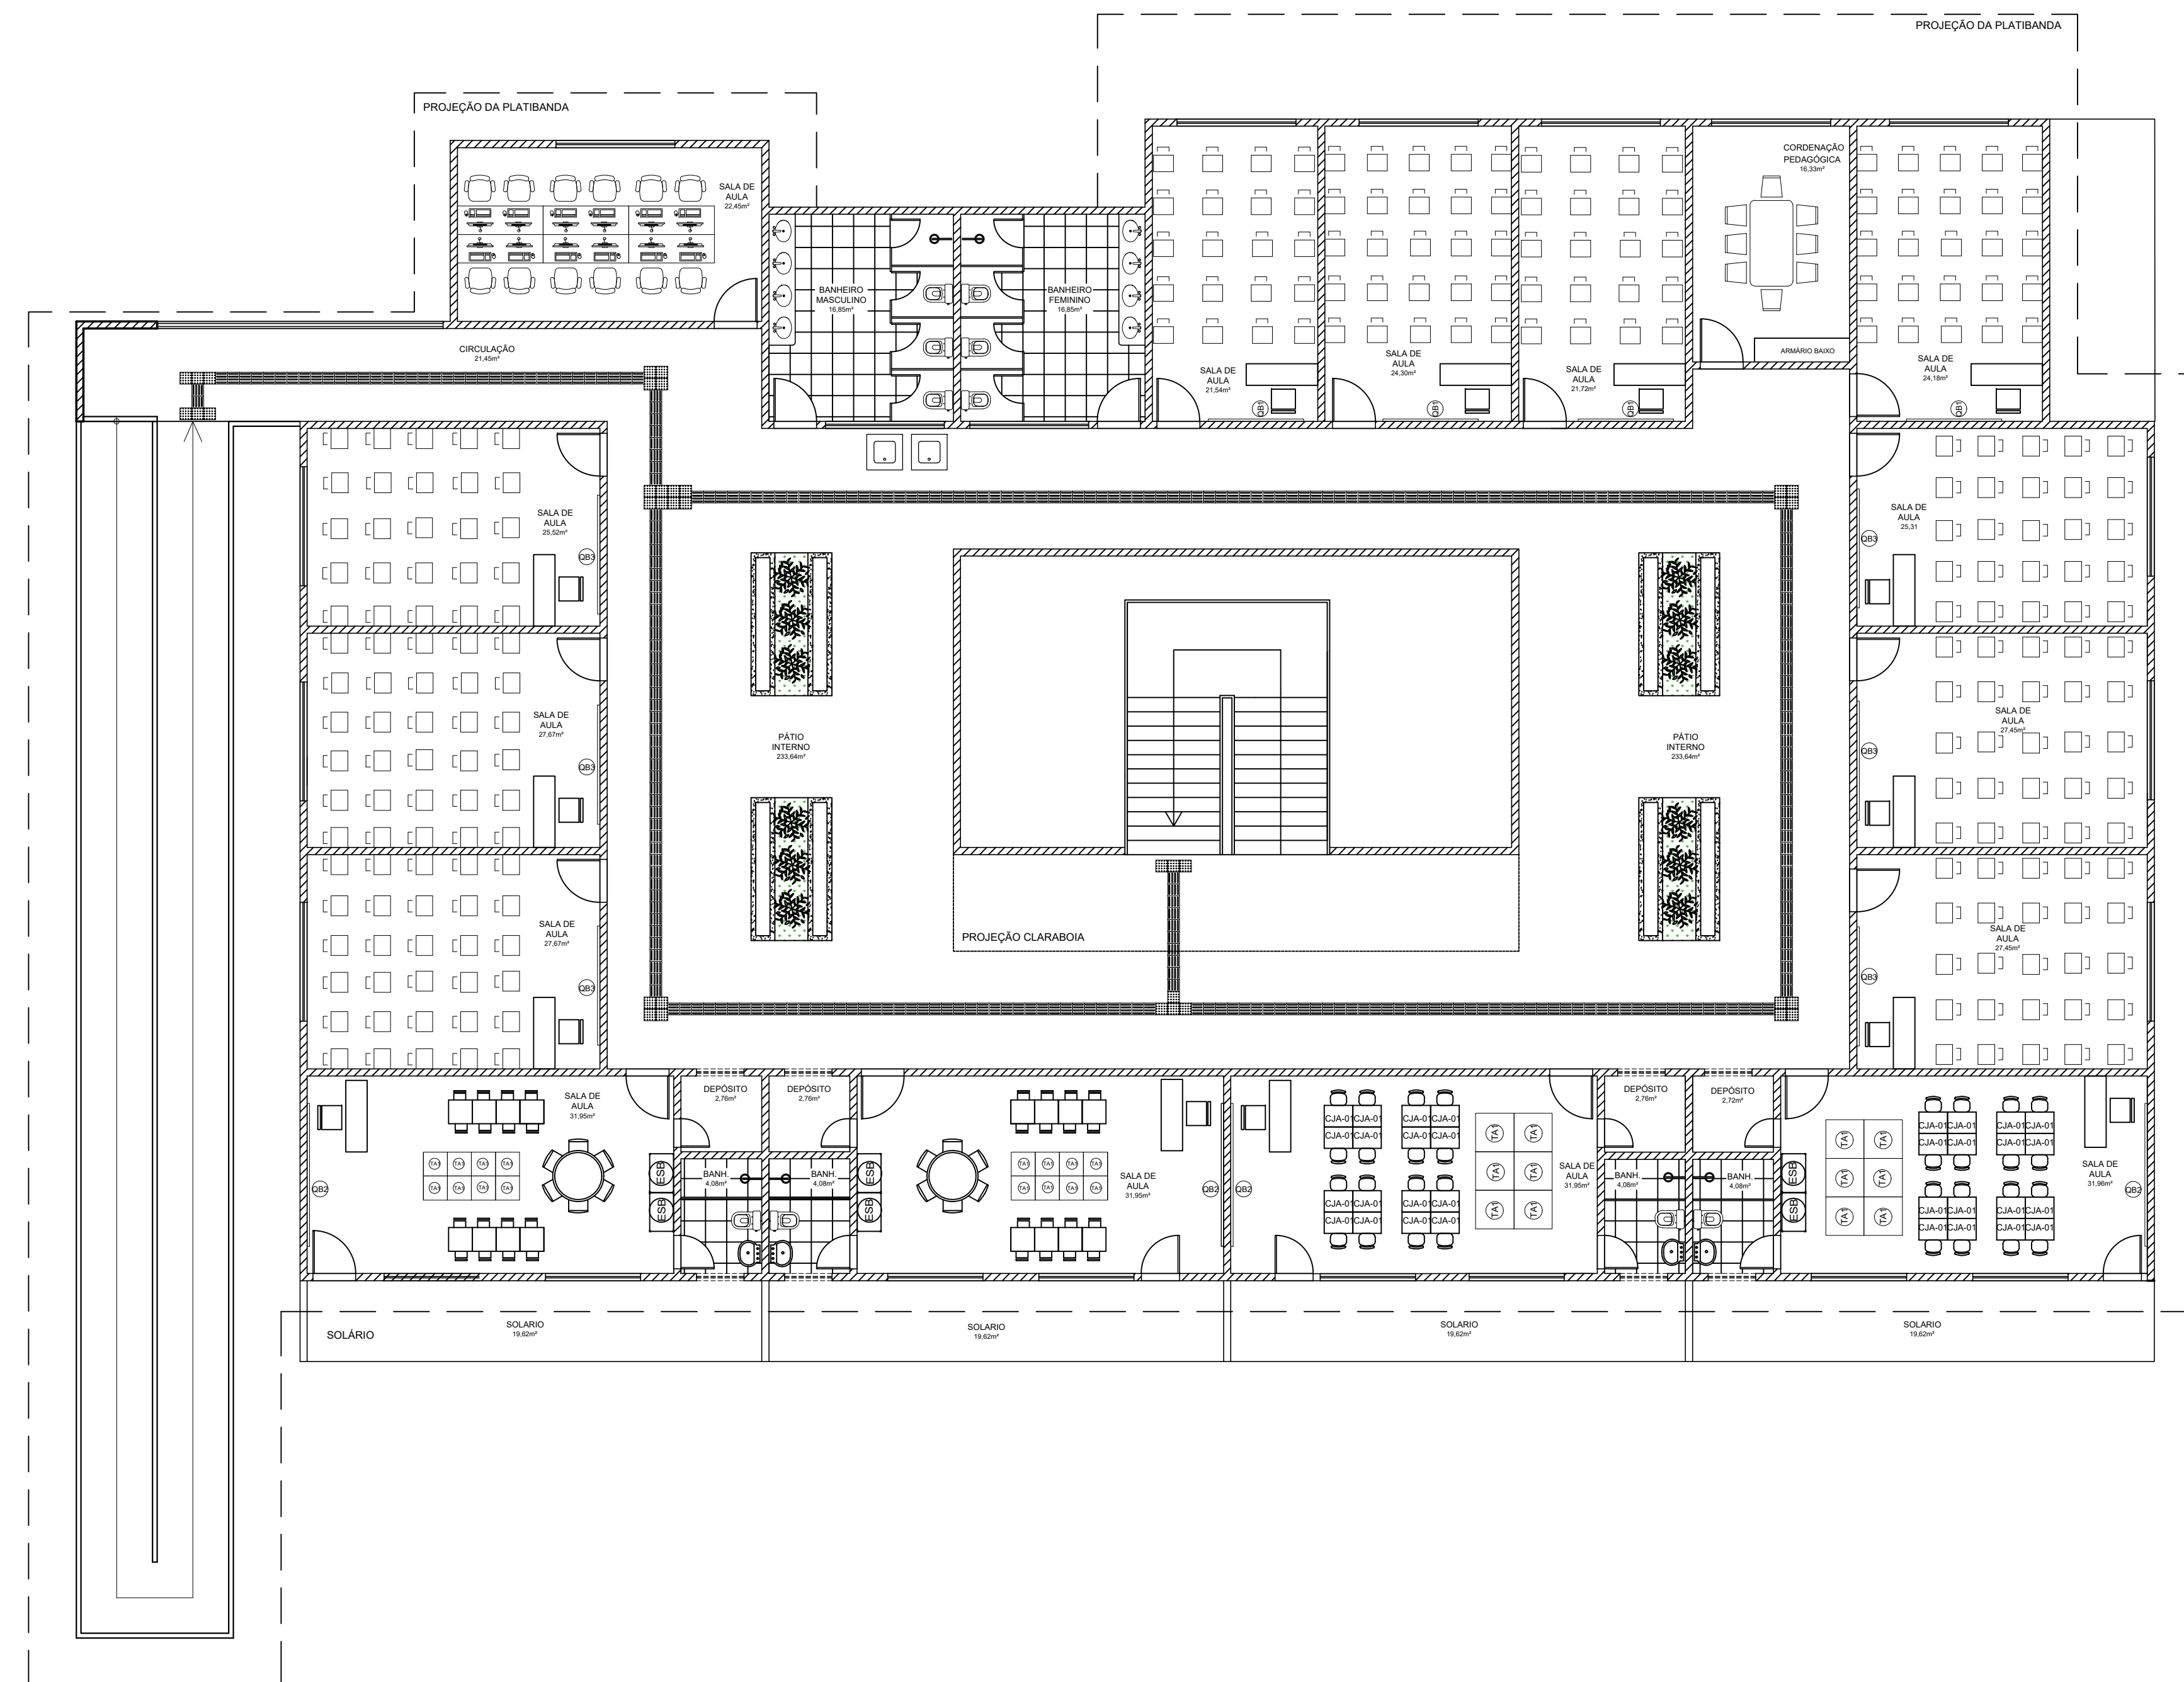

1 PLANTA LAYOUT 2° PAVIMENTO
ESCALA 1/100

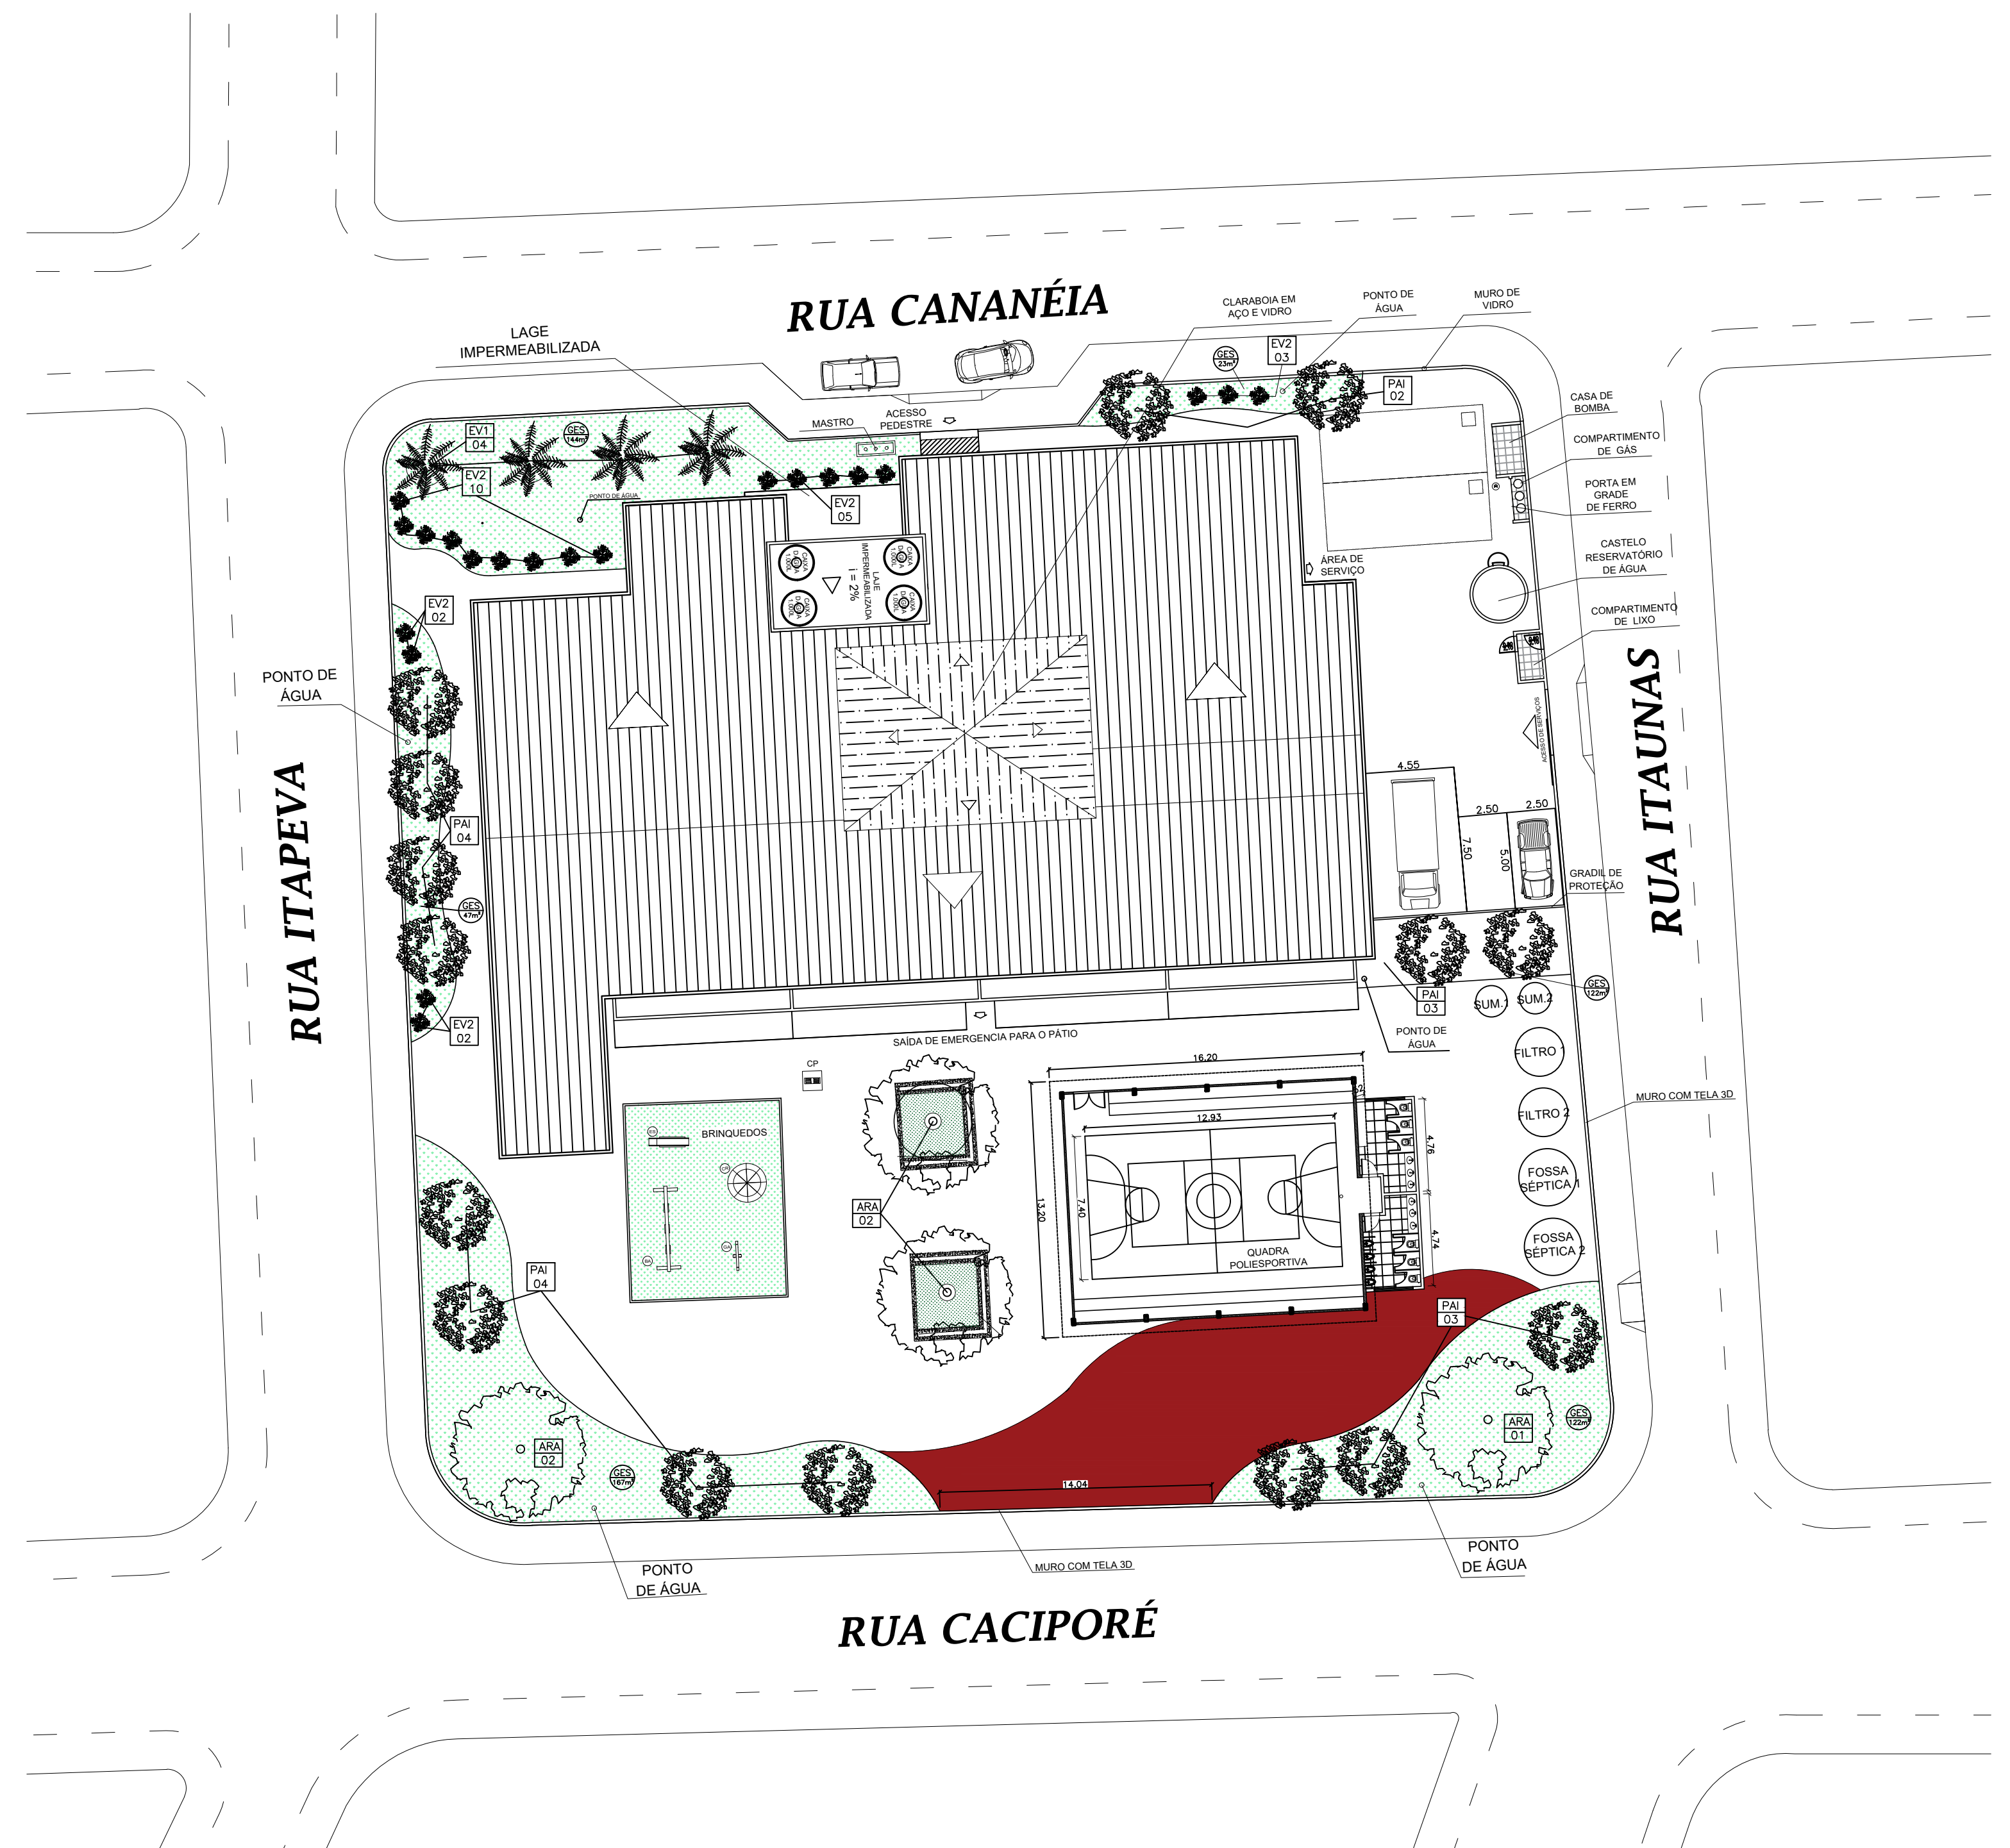

3 PAISAGISMO E PAVIMENTAÇÃO
ESCALA 1/250

